
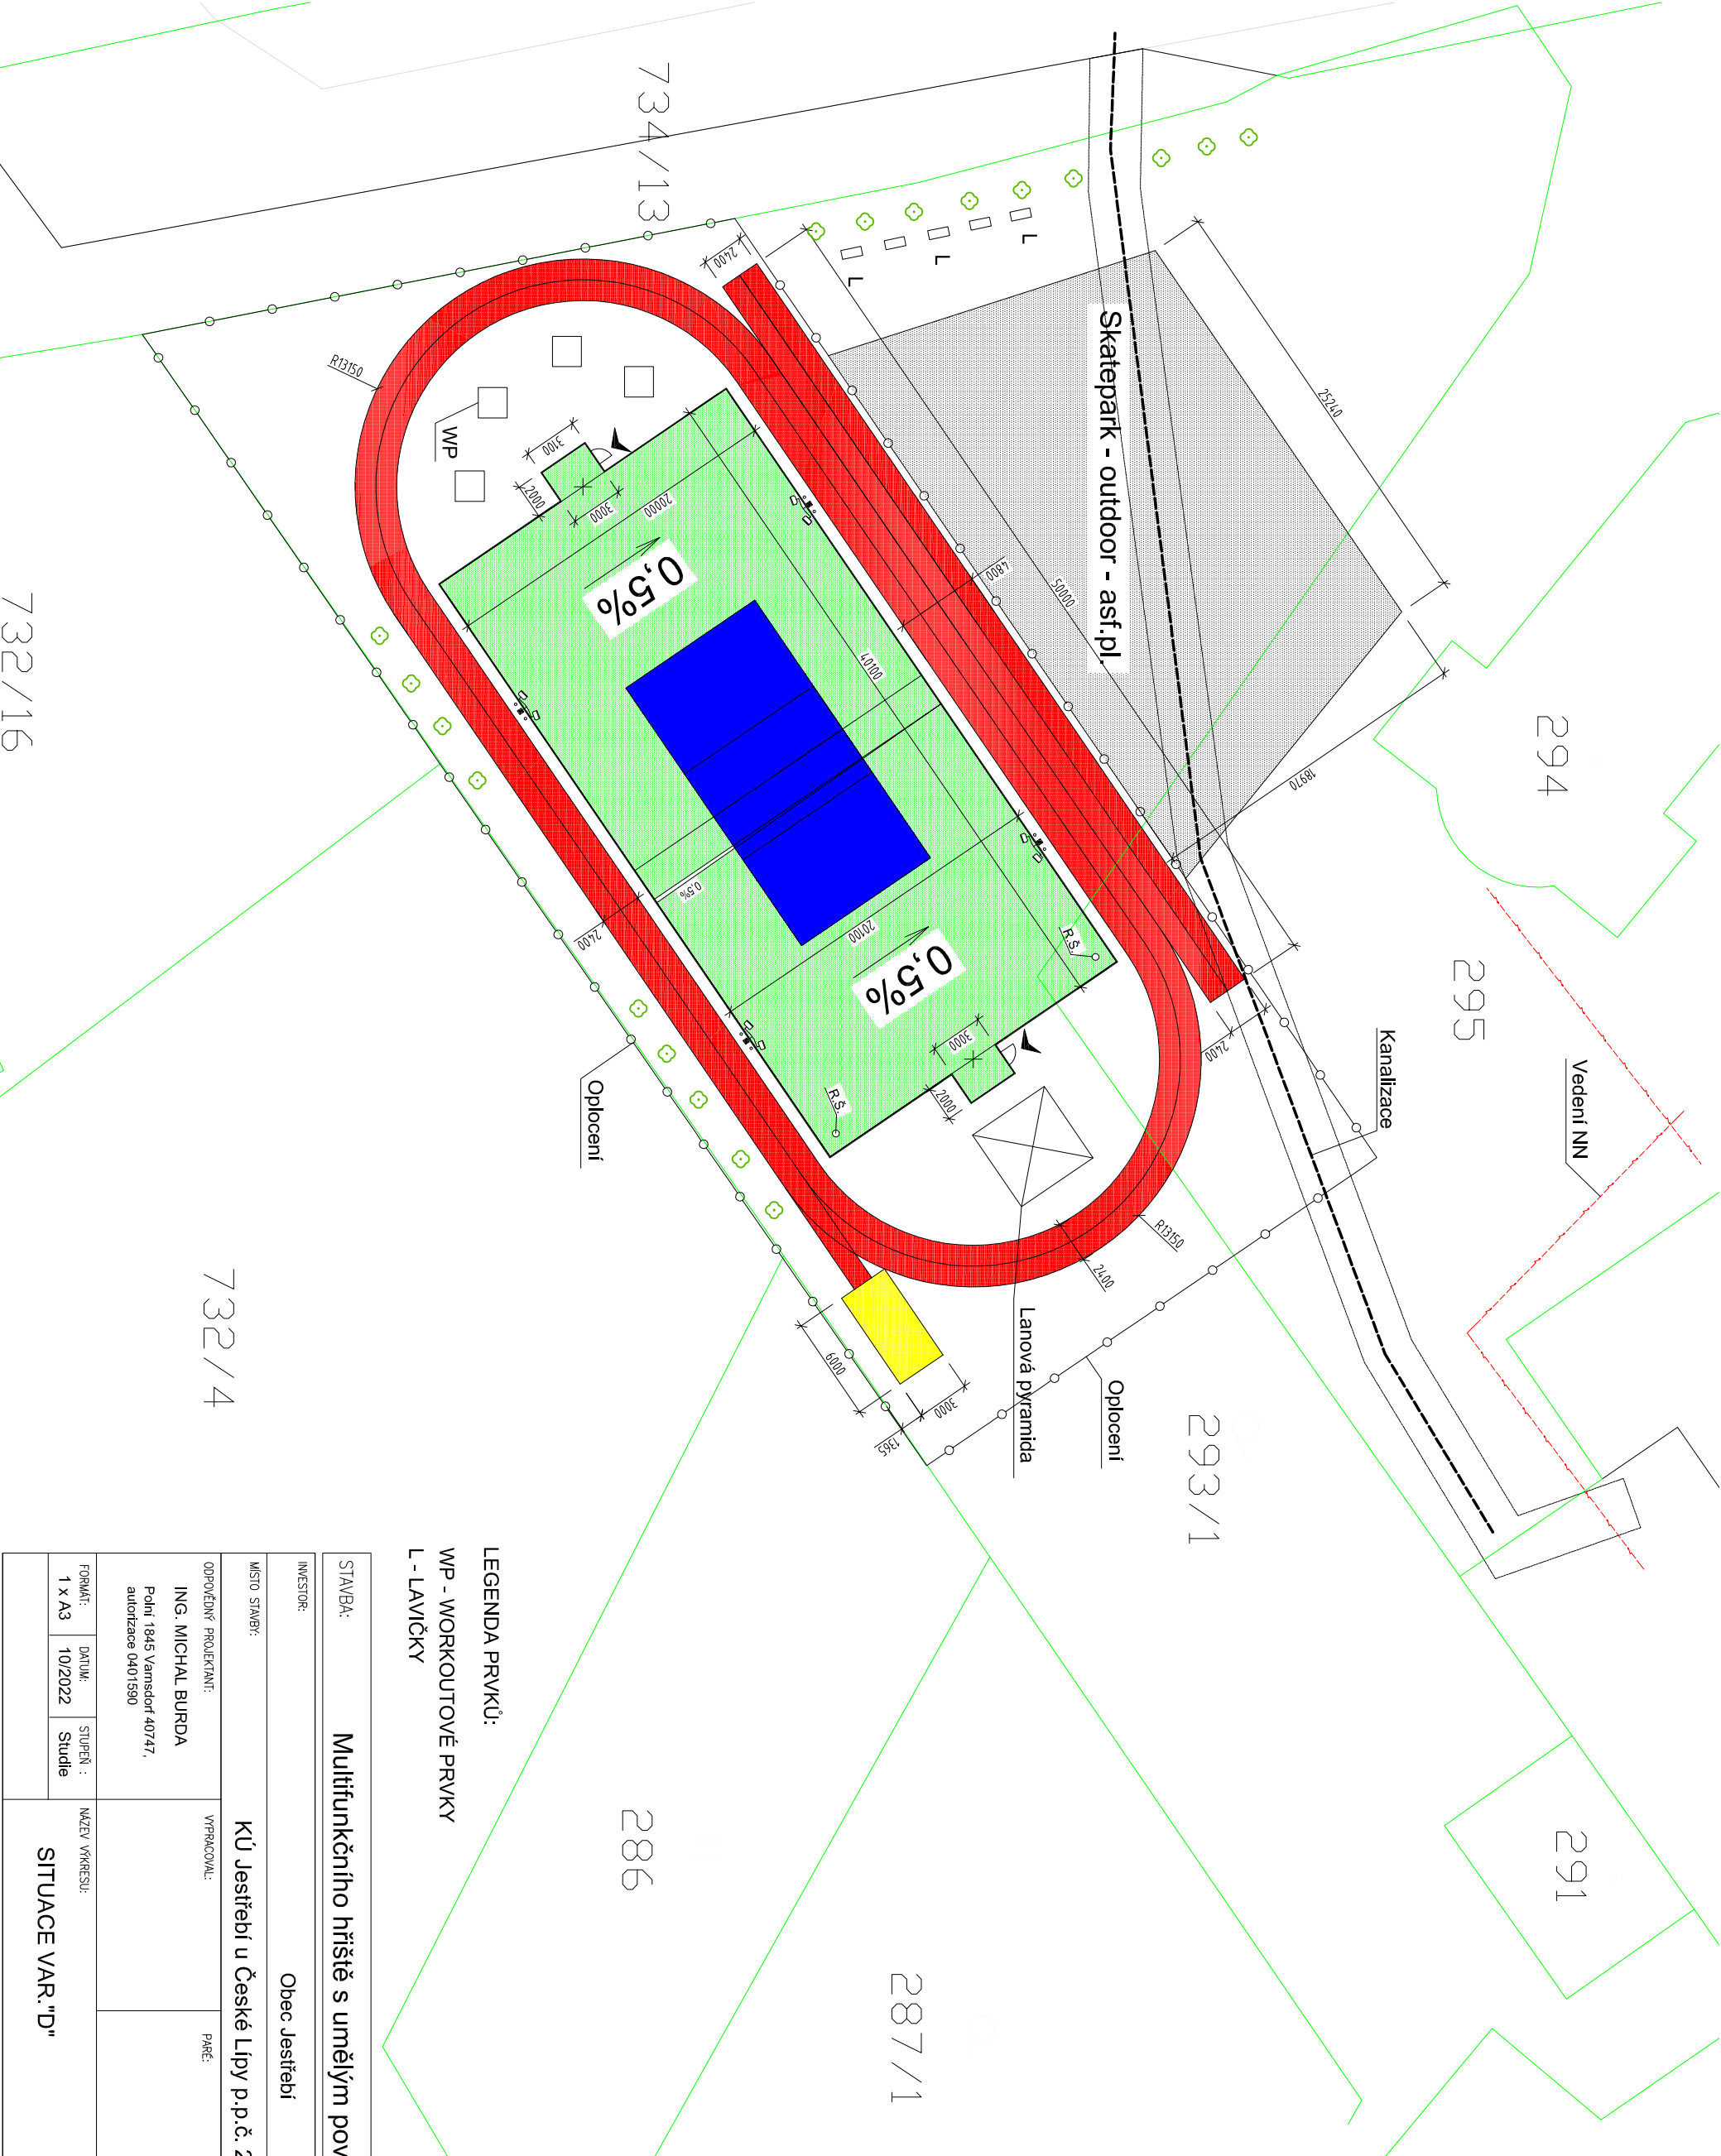


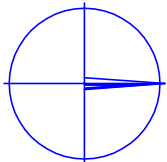

LEGENDA PRVKŮ:  
WP - WORKOUTOVÉ PRVKY  
L - LAVIČKY

|                                                                                              |                |                                    |                                          |
|----------------------------------------------------------------------------------------------|----------------|------------------------------------|------------------------------------------|
| STAVBA: Multifunkčního hřiště s umělým povrchem - Jestřebí                                   |                |                                    |                                          |
| INVESTOR: Obec Jestřebí                                                                      |                |                                    |                                          |
| MÍSTO STAVBY: KÚ Jestřebí u České Lípy p.p.č. 293/1 a 295                                    |                |                                    |                                          |
| ODPOVĚDNÝ PROJEKTANT: ING. MICHAL BURDA<br>Podíl 1845 Varnsdorf 40747,<br>autORIZACE 0401590 |                | VYPRACOVAL: PARÉ: RAZÍTKO, PODPIS: |                                          |
| FORMÁT: 1 x A3                                                                               | DATUM: 10/2022 | STUPĚN : Studie                    | NAZEV VÝKRESU: SITUACE VAR."D"           |
|                                                                                              |                |                                    | MĚŘÍTKO: 1 : 350<br>ČÍSLO VÝKRESU: C.1.3 |