

Městský úřad Česká Lípa
Odbor dopravy
náměstí T. G. Masaryka č. p. 1, 470 36 Česká Lípa

21. 8. 2018 JEST/409/18
2 / 2 listy

Vaše žádost zn.:	bez značky
Vaše žádost ze dne:	17. 08. 2018
Spisová zn.:	MUCL/15813/2018/OD/BK
Jednací č.:	MUCL/90121/2018
Oprávněná úřední osoba:	Barbora Krupičková
Telefon:	487 885 531
Počet listů dokumentu:	2
Počet příloh/počet listů příloh:	1/1
Datum:	20. 08. 2018

VEŘEJNÁ VYHLÁŠKA

OPATŘENÍ OBECNÉ POVAHY - STANOVENÍ PŘECHODNÉ ÚPRAVY PROVOZU

Městský úřad Česká Lípa, odbor dopravy, se sídlem nám. T. G. Masaryka 1, Česká Lípa, PSČ: 470 36 (dále jen „Městský úřad Česká Lípa, odbor dopravy“), rozhodující v přenesené působnosti na základě ustanovení § 61 odst. 1 zákona č. 128/2000 Sb., o obcích, ve znění pozdějších změn a doplňků, v souladu s ustanovením § 171 a 173 zákona č. 500/2004 Sb., správní řád, ve znění pozdějších předpisů (dále jen „správní řád“), podle ustanovení § 77 odst. 1 písm. c) zákona č. 361/2000 Sb., o provozu na pozemních komunikacích a o změnách některých zákonů, ve znění pozdějších předpisů, (dále jen „zákon o provozu na pozemních komunikacích“), po vyjádření Policie ČR, Krajského ředitelství policie Libereckého kraje, dopravního inspektorátu Česká Lípa č.j.: KRPL-76315/čj-2018-180106-02 ze dne 08. 08. 2018, na návrh žadatele, **Správa železniční dopravní cesty, státní organizace, Oblast ředitelství Hradec Králové, se sídlem U Fotochemy 259, PSČ: 501 01, Hradec Králové** ze dne 17. 08. 2018 ve věci stanovení přechodné úpravy provozu na pozemní komunikaci – **silnice III/26832** (v místě železničního přejezdu trati Bakov nad Jizerou-Jiříkov - km 35, 393) **u vlakové zastávky Jestřebí, mezi obcemi Jestřebí - Provodín** – dle zakreslení v situačním návrhu – „Příloha č. 1, jenž je nedílnou součástí tohoto stanoviska, z důvodu opravy železničního přejezdu při akci „silnice III/26832- přejezd mezi obcemi Jestřebí Provodín“ a pro zvýšení bezpečnosti a plynulosti silničního provozu v dané lokalitě.

s t a n o v í p ř e c h o d n o u ú p r a v u

přechodnou úpravu provozu na pozemní komunikaci ve výše uvedené věci v tomto rozsahu

1. **DZ bude provedeno a umístěno dle přeložených návrhů DIO a bude provedeno a umístěno v souladu s TP 66 ZÁSADY PRO OZNAČOVÁNÍ PRACOVNÍCH MÍST NA POZEMNÍCH KOMUNIKACÍCH (III. vydání) a dle stanoviska PČR pod č.j.:KRPL-76315/ČJ-2018-180106-02 ze dne 08. 08. 2018.**
2. **Doba trvání přechodné úpravy: od 25. 08. 2018 do 27. 08. 2018 do 18:00h.**
 1. Budou respektovány požadavky na úpravu provozu na pozemních komunikacích dle zákona o silničním provozu a vyhlášky Ministerstva dopravy č. 294/2015 Sb., kterou se provádějí pravidla provozu na pozemních komunikacích.
 2. Každá změna, která by měla vliv na bezpečnost a plynulost silničního provozu musí být vždy projednána s Policií ČR, DÍ, Česká Lípa a Městským úřadem Česká Lípa, odborem dopravy.
 3. Městský úřad Česká Lípa, odbor dopravy si vyhrazuje právo toto stanovení přechodné úpravy silničního provozu změnit či doplnit, bude-li to vyžadovat bezpečnost a plynulost silničního provozu.
 4. Osazení a údržbu dopravních značek zajistí žadatel **Správa železniční dopravní cesty, státní organizace, Oblast ředitelství Hradec Králové, se sídlem U Fotochemy 259, PSČ: 501 01, Hradec Králové, Tel : 972 362 467..**

Odůvodnění:

Správa železniční dopravní cesty, státní organizace, Oblast ředitelství Hradec Králové, se sídlem U Fotochemy 259, PSČ: 501 01, Hradec Králové ze dne 17. 08. 2018 ve věci stanovení přechodné úpravy provozu na pozemní komunikaci – silnice III/26832 (v místě železničního přejezdu trati Bakov nad Jizerou-Jiříkov - km 35, 393) u vlakové zastávky Jestřebí, mezi obcemi Jestřebí - Provodín – dle zakreslení v situačním návrhu– „Příloha č. 1, jenž je nedílnou součástí tohoto stanoviska, z důvodu opravy železničního přejezdu při akci „silnice III/26832- přejezd mezi obcemi Jestřebí Provodín“ a pro zvýšení bezpečnosti a plynulosti silničního provozu v dané lokalitě.

Ve smyslu ustanovení § 77 odst. 1 zákona o provozu na pozemních komunikacích se jedná o úpravu, ke které je zapotřebí předchozí písemné vyjádření příslušného orgánu Policie ČR. K navržené úpravě se vyjádřil příslušný orgán - Policie ČR, Krajské ředitelství policie Libereckého kraje, Pod Holým vrchem 1734, Česká Lípa, PSČ: 470 80, pod čj.: KRPL-76315/ČJ-2018-180106-02 ze dne 08. 08. 2018. Dle ustanovení § 77 odst. 5 zákona o provozu na pozemních komunikacích nedoručoval zdejší správní úřad návrh opatření obecné povahy a nevyzýval dotčené osoby k podávání připomínek nebo námitek. Vzhledem k výše uvedenému stanovil Městský úřad Česká Lípa, odbor dopravy přechodnou úpravu provozu na komunikacích tak, jak shora uvedeno.

Poučení:

Opatření obecné povahy nabývá účinnosti pátým dnem po dni vyvěšení veřejné vyhlášky (ustanovení § 77 odst. 3 zákona o provozu na pozemních komunikacích).

Proti opatření obecné povahy nelze podat opravný prostředek (ustanovení § 173 odst. 2 správního řádu).

OTISK RAZÍTKA

František Ondřej **v. r.**
Vedoucí odboru dopravy
podepsáno elektronicky

Účastník řízení: *(na doručenkou, případně datovou schránkou)*

Správa železniční dopravní cesty, státní organizace, Oblast ředitelství Hradec Králové, se sídlem U Fotochemy 259, PSČ: 501 01, Hradec Králové

Dotčené osoby: *(veřejnou vyhláškou)*

Policie České republiky, Krajské ředitelství policie Libereckého kraje, dopravní inspektorát, se sídlem Pod Holým vrchem 1734, Česká Lípa, PSČ: 470 80.

Toto opatření obecné povahy musí být na úřední desce Městského úřadu Česká Lípa a ObÚ Jestřebí, ObÚ Provodín vyvěšeno na dobu nejméně 15 dnů. Toto opatření nabývá účinnosti pátý den ode dne vyvěšení.

Současně úřad pro vyvěšení a podání zprávy o vyvěšení potvrzuje, že tato písemnost byla zveřejněna způsobem umožňující dálkový přístup, podle věty druhé § 25 odst. 2 správního řádu.

ID DS: bkfb3p
IČ: 00260428
Fax: 487 885 533
http: www.mucl.cz

Adresa pro písemný styk:
náměstí T. G. Masaryka č.p. 1
470 36 ČESKÁ LÍPA
e-podatelna: podatelna@mucl.cz

Adresa sídla pracoviště:
Děčínská ul. č.p. 413
470 36 ČESKÁ LÍPA
email: krupickova@mucl.cz

Úřední deska: 21. 8. 2018
Vyvěšeno dne:

Sejmuto dne: 5. 9. 2018

Razítko, podpis orgánu, který potvrzuje vyvěšení a sejmutí oznámení:


Elektronická úřední deska:

Vyvěšeno dne: 21. 8. 2018

Sejmuto dne: 5. 9. 2018


Razítko, podpis orgánu, který potvrzuje vyvěšení a sejmutí oznámení:



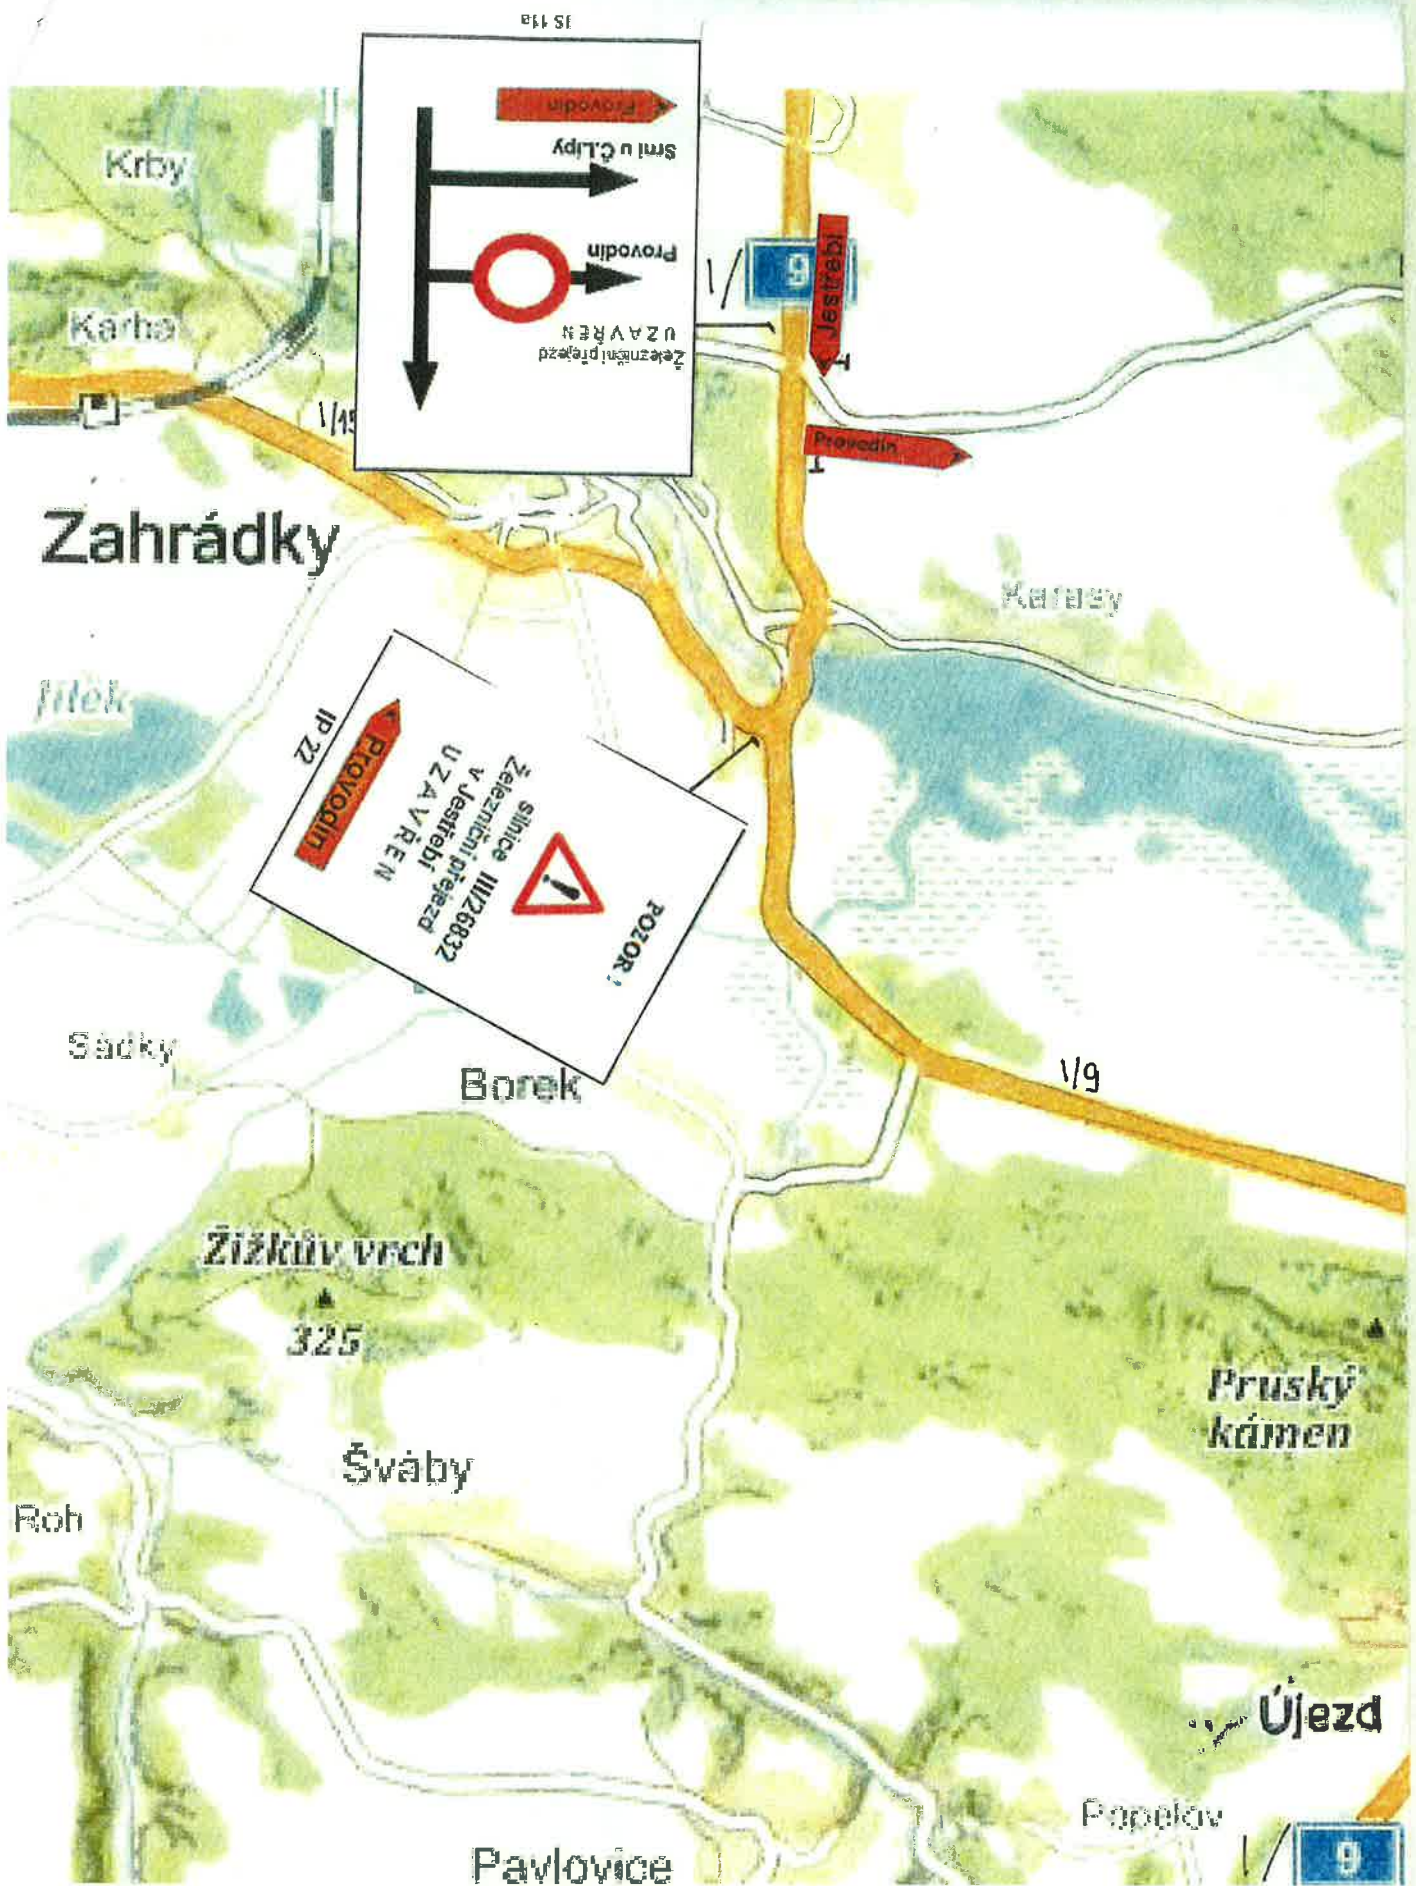

Návrh dopravního značení

pro uzavírku komunikace III/ 26832 v místě železničního přejezdu s tratí Bakov nad Jizerou – Jiříkov, km 35,393

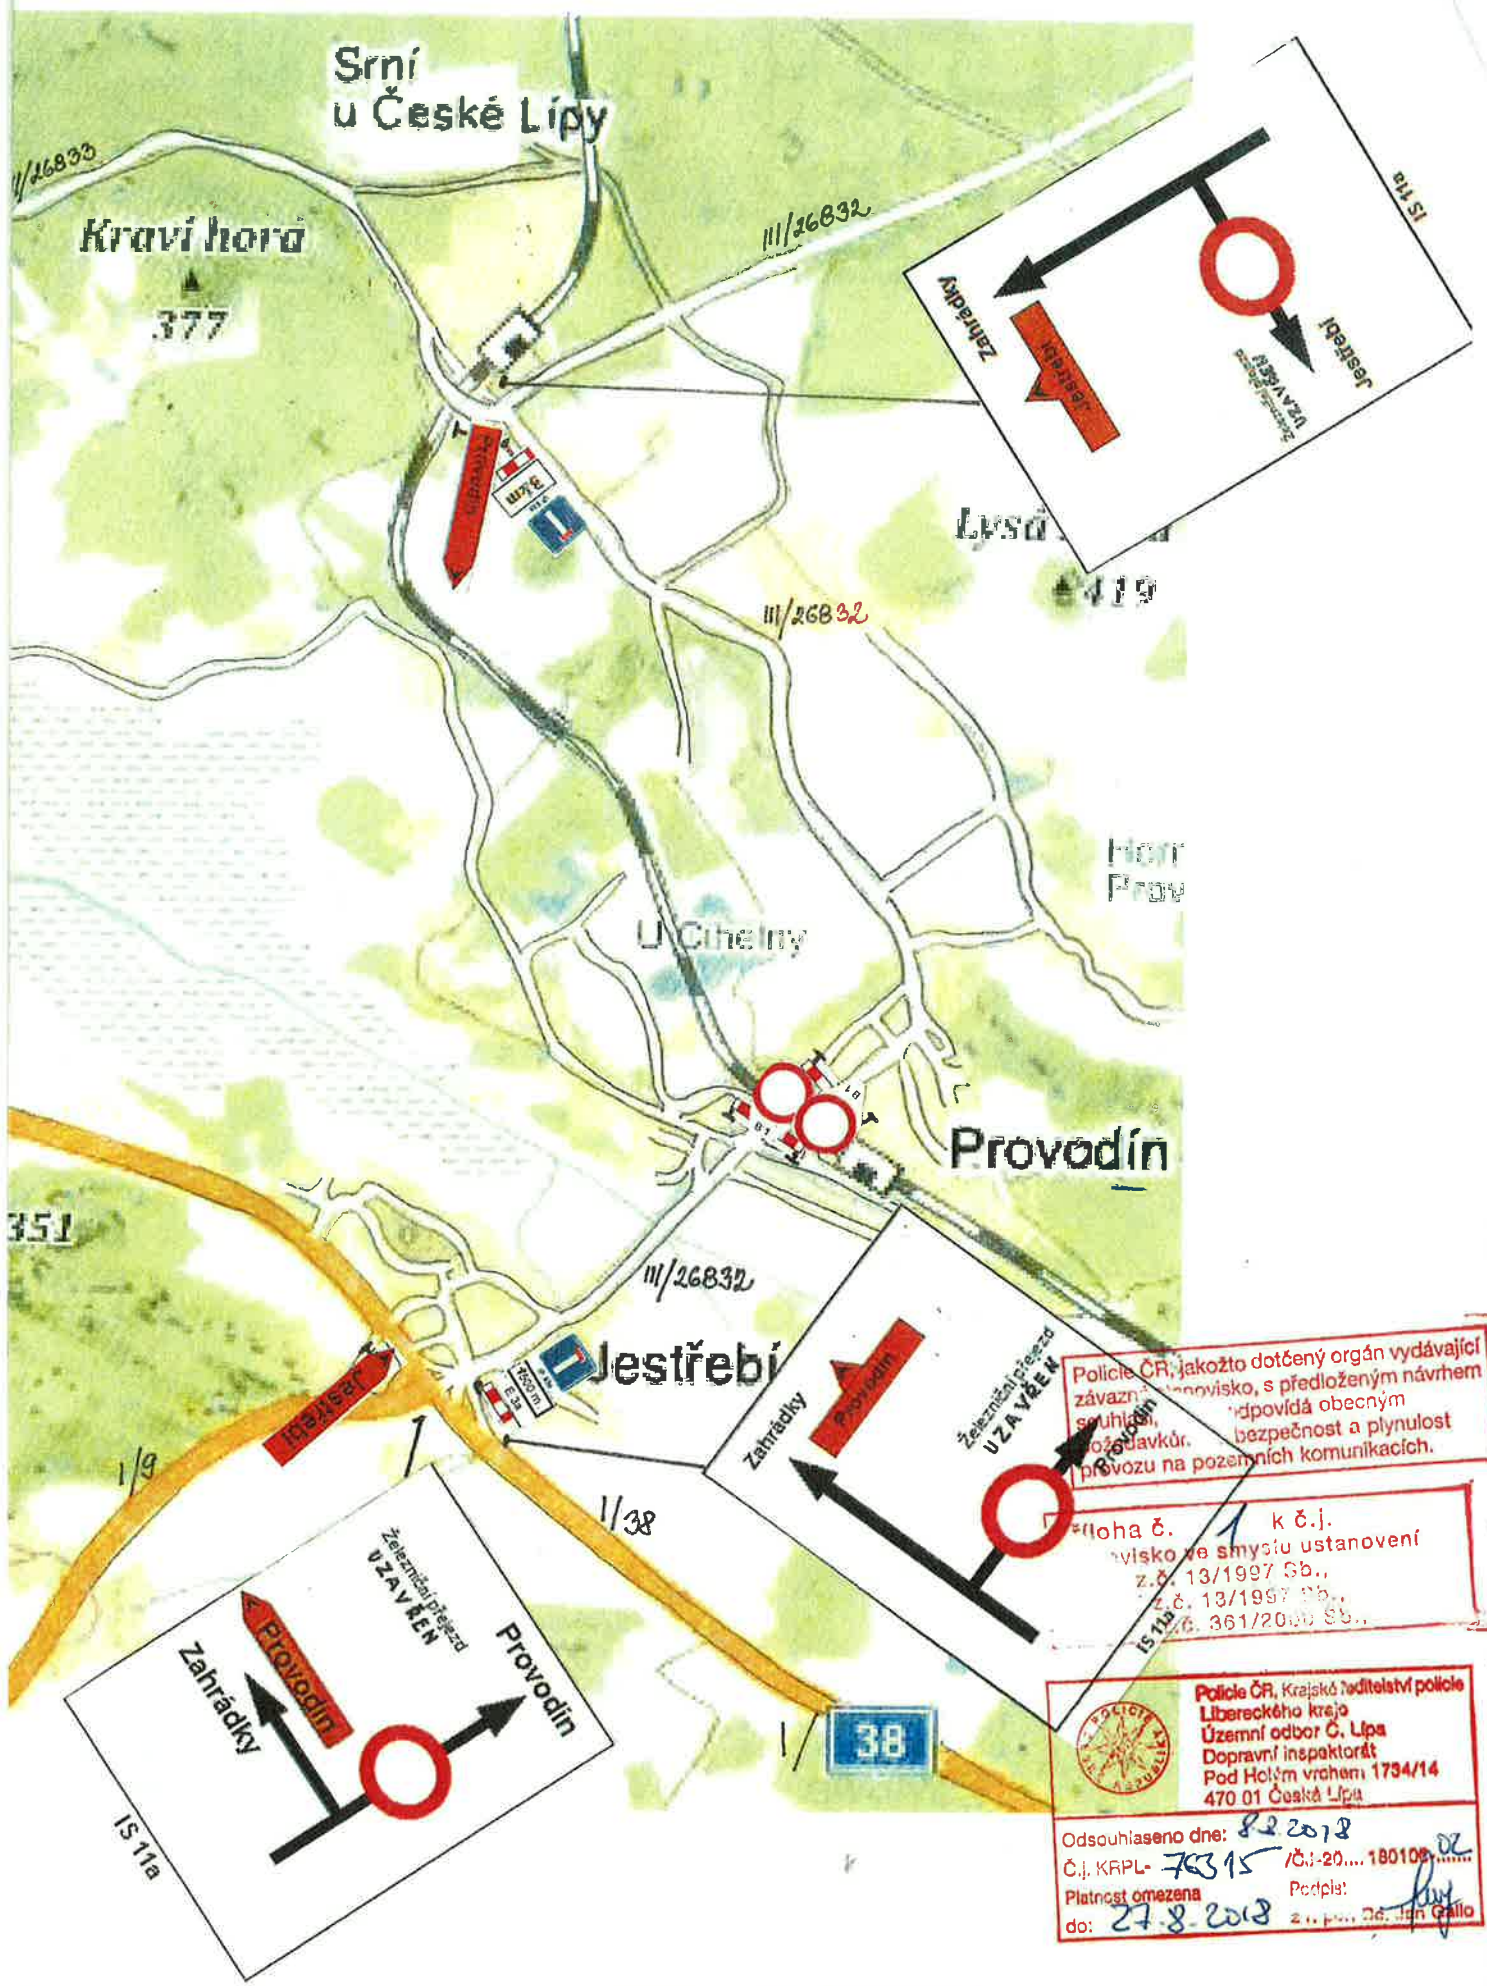


Police ČR, jakožto dotčený orgán vydávající závazné stanovisko, s předloženým návrhem souhlasí, odpovídá obecným požadavkům bezpečnosti a plynulosti provozu na pozemních komunikacích.


Průloha č. 1 k č.j. stanovisko ve smyslu ustanovení z.č. 13/1997 Sb., z.č. 13/1997 Sb., z.č. 361/2000 Sb.,

Police ČR, Krajské ředitelství policie Libereckého kraje
 Územní odbor Č. Lípa
 Dopravní inspektorát
 Pod Holým vrchem 1734/14
 470 01 Česká Lípa

Odsouhlaseno dne: 8.8.2018
 Č.j. KRPL- 70315 /Č.j.: 20.... 180109...
 Platnost omezena Podpis:
 do: 27.8.2018 z. p. p. J. J. J. J. J.

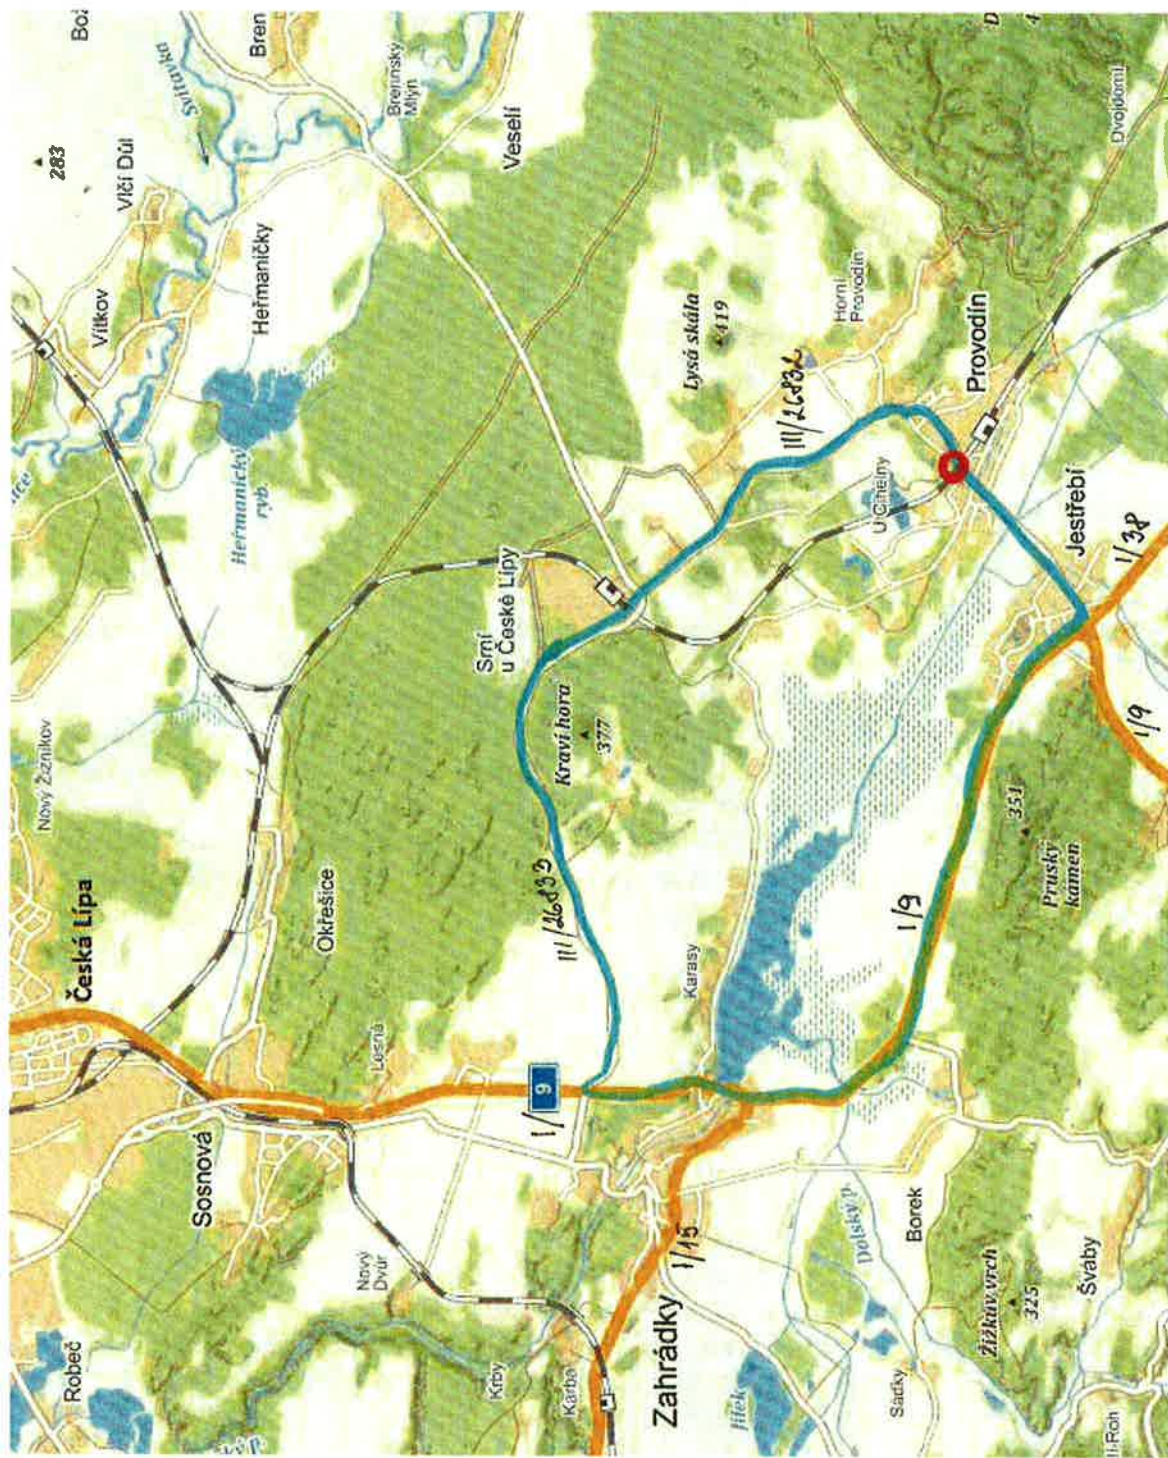

O km 35,393 - místo uzavření v termínu 25. 8. 2018 od 8⁰⁰ do 27. 8. 2018 do 18⁰⁰

 - navržená objízdňá trasa

SITUACE