

SMĚR HOLANÝ

SIL. III/2601

SIL. III/2703

SMĚR DUBA'

SMĚR PAVLOVICE

1

289

311

Žižkův vrch

325

292

311

Kozlí Roh

Svabský P.

Švábský úval

Šváby

Palský p.

Loubský

F

## Informace o parcelách KN

Údaje katastru nemovitosti

Okres: 3501 Česká Lipa

Obec: 561665 Jestřebí

Kat. území: 718548 Pavlovice u Jestřebí

**Parcela: 1981, SIL. III/2703**

Výměra [m<sup>2</sup>]: 1075

ZUV: Ze souřadnic v S-JTSK

Druh pozemku: ostatní plocha

Způsob využití: silnice

Ochrana:


Mapa: DKM

Řízení: Z-476/2019-501


LV	Název	Identifikátor	Adresa	Char. Spol. podíl	Typ práv. vztahu
335	Liberecký kraj	70891508	U Jezu 642/2a, Liberec IV-Perštýn, 460 01 Liberec		Vlastnické právo
	Krajská správa silnic Libereckého kraje, příspěvková organizace	70946078	České mládeže 632/32, Liberec VI-Rochlice, 460 06 Liberec		Správa nemovitostí ve vlastnictví kraje

SIL. III/2601; pnc. 938. k.ú. LOUBÍ POD VLHOŠTĚM; obec HOLANÝ

SIL. III/2601; pnc. 942/1. l.ú. LOUBÍ POD VLHOŠTĚM; obec HOLANÝ

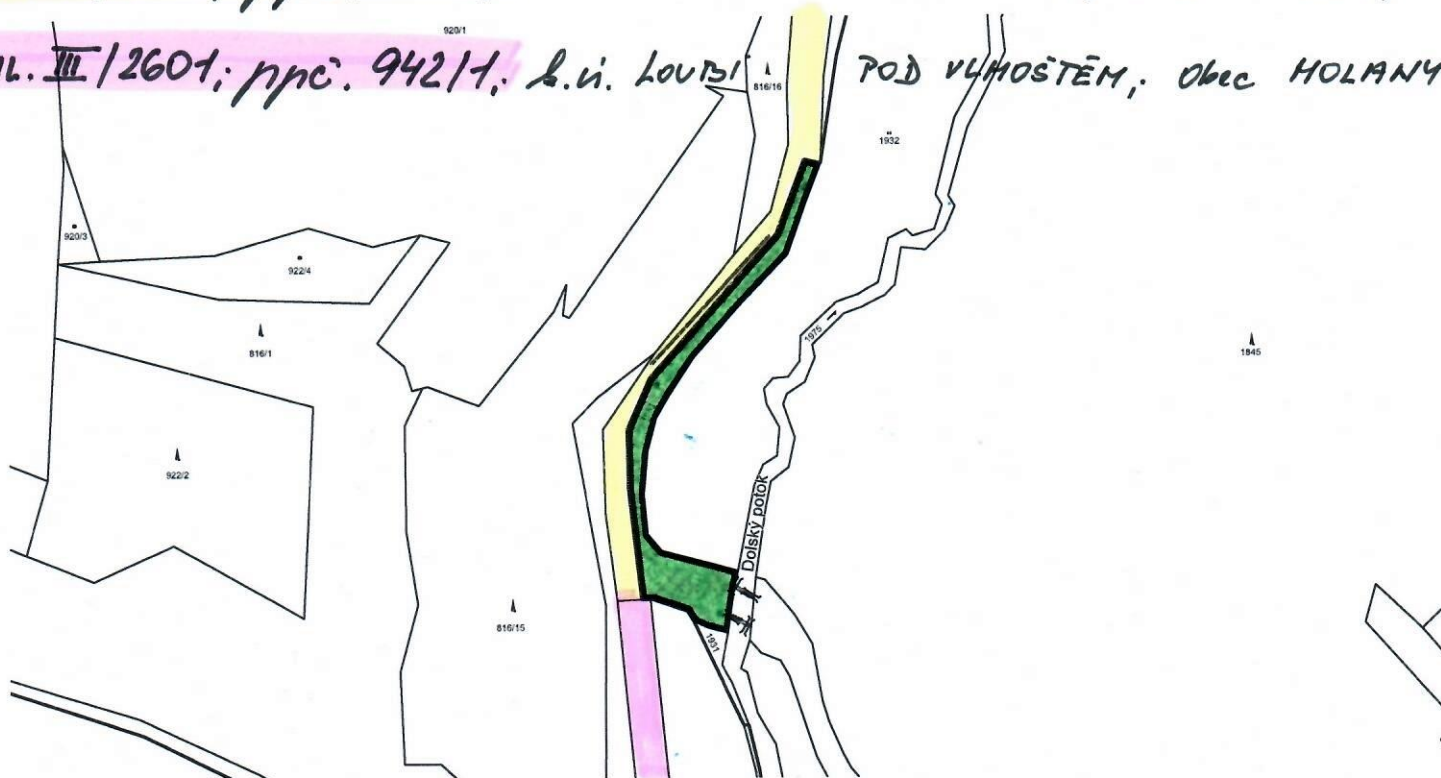

D.1.2 SO 101 KOMUNIKACE III/2703  
SITUACE  
M 1:500

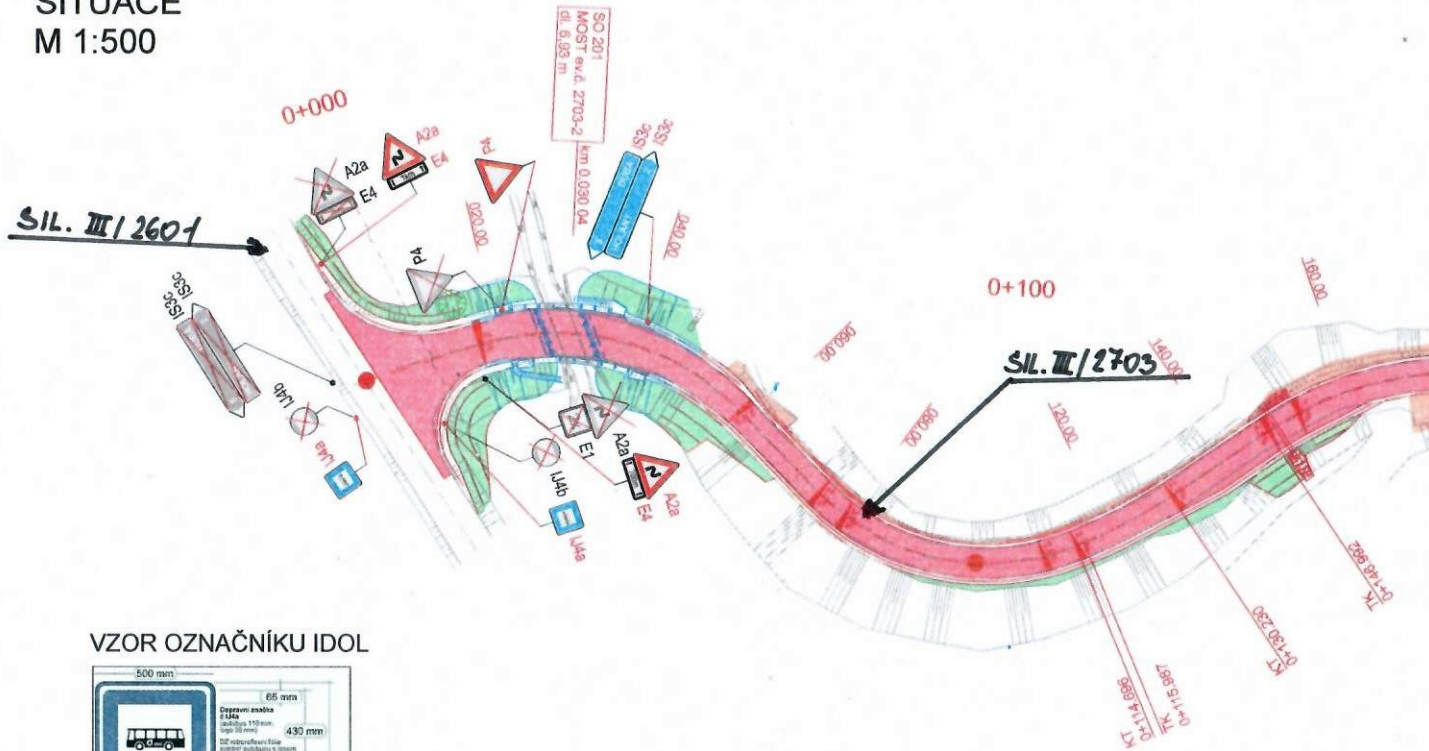

Na sil. č. III/2703 je nezbytné v km cca 0,7 doplnit ve směru od Pavlovic stávající DZ č. A 2b o dodatkovou tabulku č. E 4 s hodnotou 700 m

Bc. Milan Bradáč  
Digitálně podepsal Bc. Milan Bradáč  
Datum: 2022.12.08  
07:45:52 +01'00'

Souřadnicový systém: JTSK  
Výškový systém: Bpv

INVESTOR:



Krajská správa silnic Libereckého kraje  
České mládeže 632/32, 460 06 Liberec 6

VZOR OZNAČNIKU IDOL



OBJEDNATEL:  České mládeže 632/32 460 06 Liberec 6	NAZEV AKCE:	MOST EV. Č. 2703-2 PŘES DOLSKÝ POTOK, PAVLOVICE			
	ČÁST/OBJEKT	SO 101 - Komunikace III/2703			
ZHOTOVITEL: 	PŘÍLOHA:	SITUACE			
M - PROJEKCE s.r.o. Resslova 956/13 500 02 Hradec Králové www.m-projekce.cz	VYPRACOVAL	Michal Beran	<i>Beran</i>	PARÉ	
	ZODP. PROJEKTANT	Ing. Dominik Jareš	<i>Jareš</i>		
	KONTROLA	Dávid Senohrábek DiS.	<i>Senohrabek</i>		
	MÉRITKO	Č. ZAKAZKY	STUPEN	DATUM	ČÁST
1 500	19-053-02	DUSP/PDPS	03/2020	D.1	2