


ETAPA 1
SCHEMA C/10c TP 66

- PROSTOR STAVENIŠTĚ (OHRANIČEN Z4a A Z4b)
- NÁVRH DOČASNÉHO DOPRAVNÍHO ZNAČENÍ
- VODICÍ STĚNY KLEMMFIX

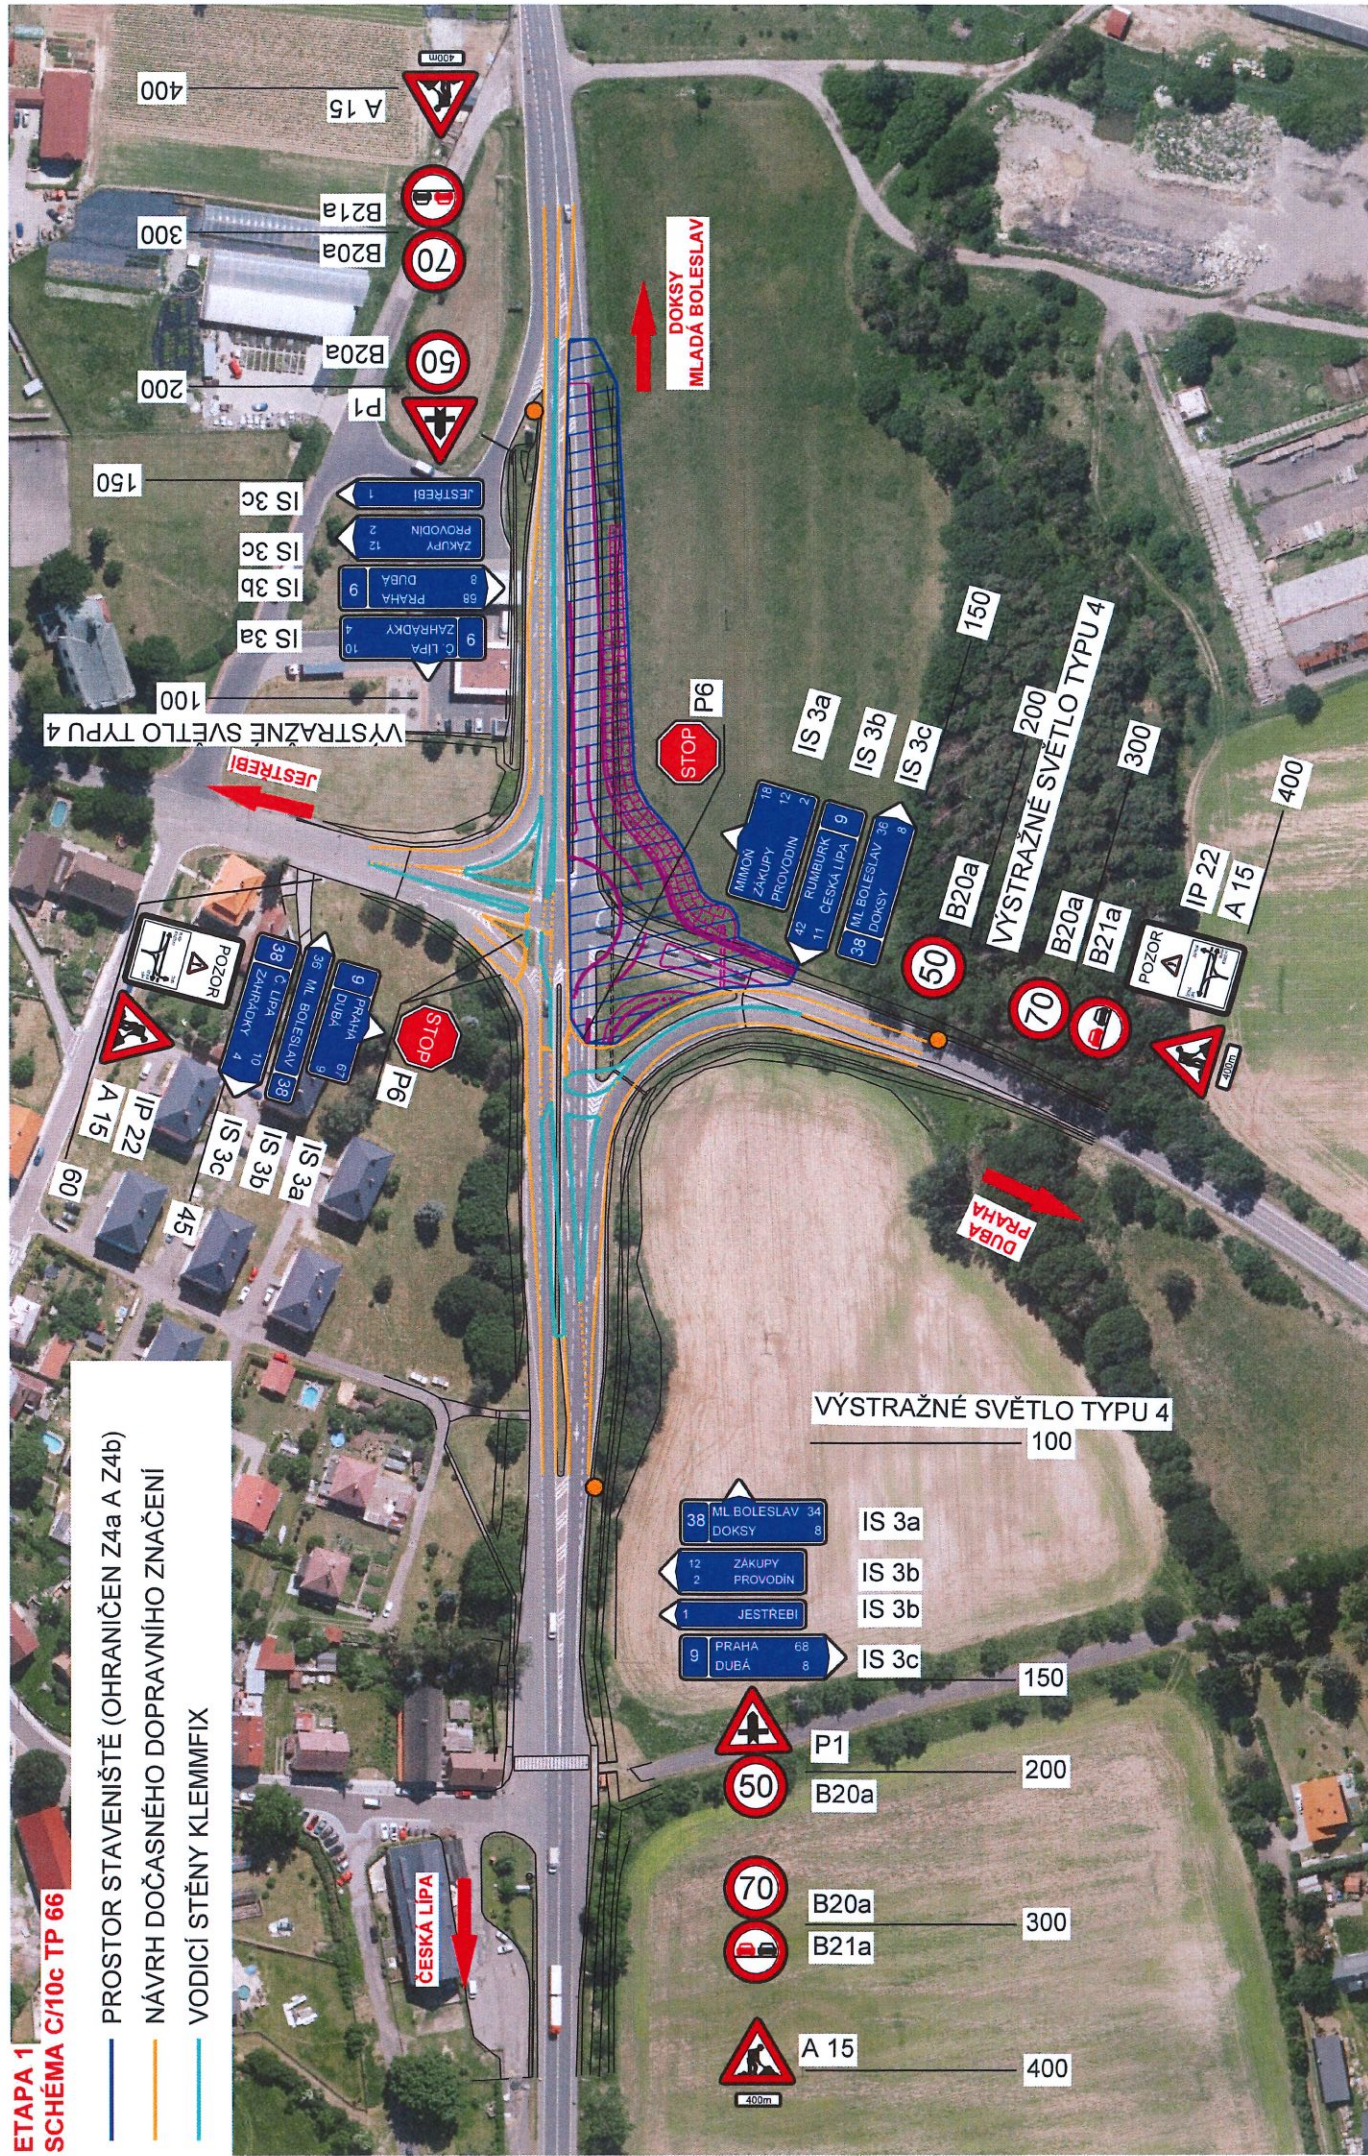

I/9 JESTŘEBÍ, OKRUŽNÍ KRÍŽOVATKA
SCHÉMA POSTUPU VÝSTAVBY - ETAPA 1, M 1:2 000