


NÁVRH OBJÍZDNÝCH TRAS

**I/9 JESTŘEBÍ, OKRUŽNÍ KŘÍŽOVATKA
V PRŮBĚHU 3. ETAPY, M 1:10 000**

**ETAPA 3
SCHÉMA C/10c TP 66**

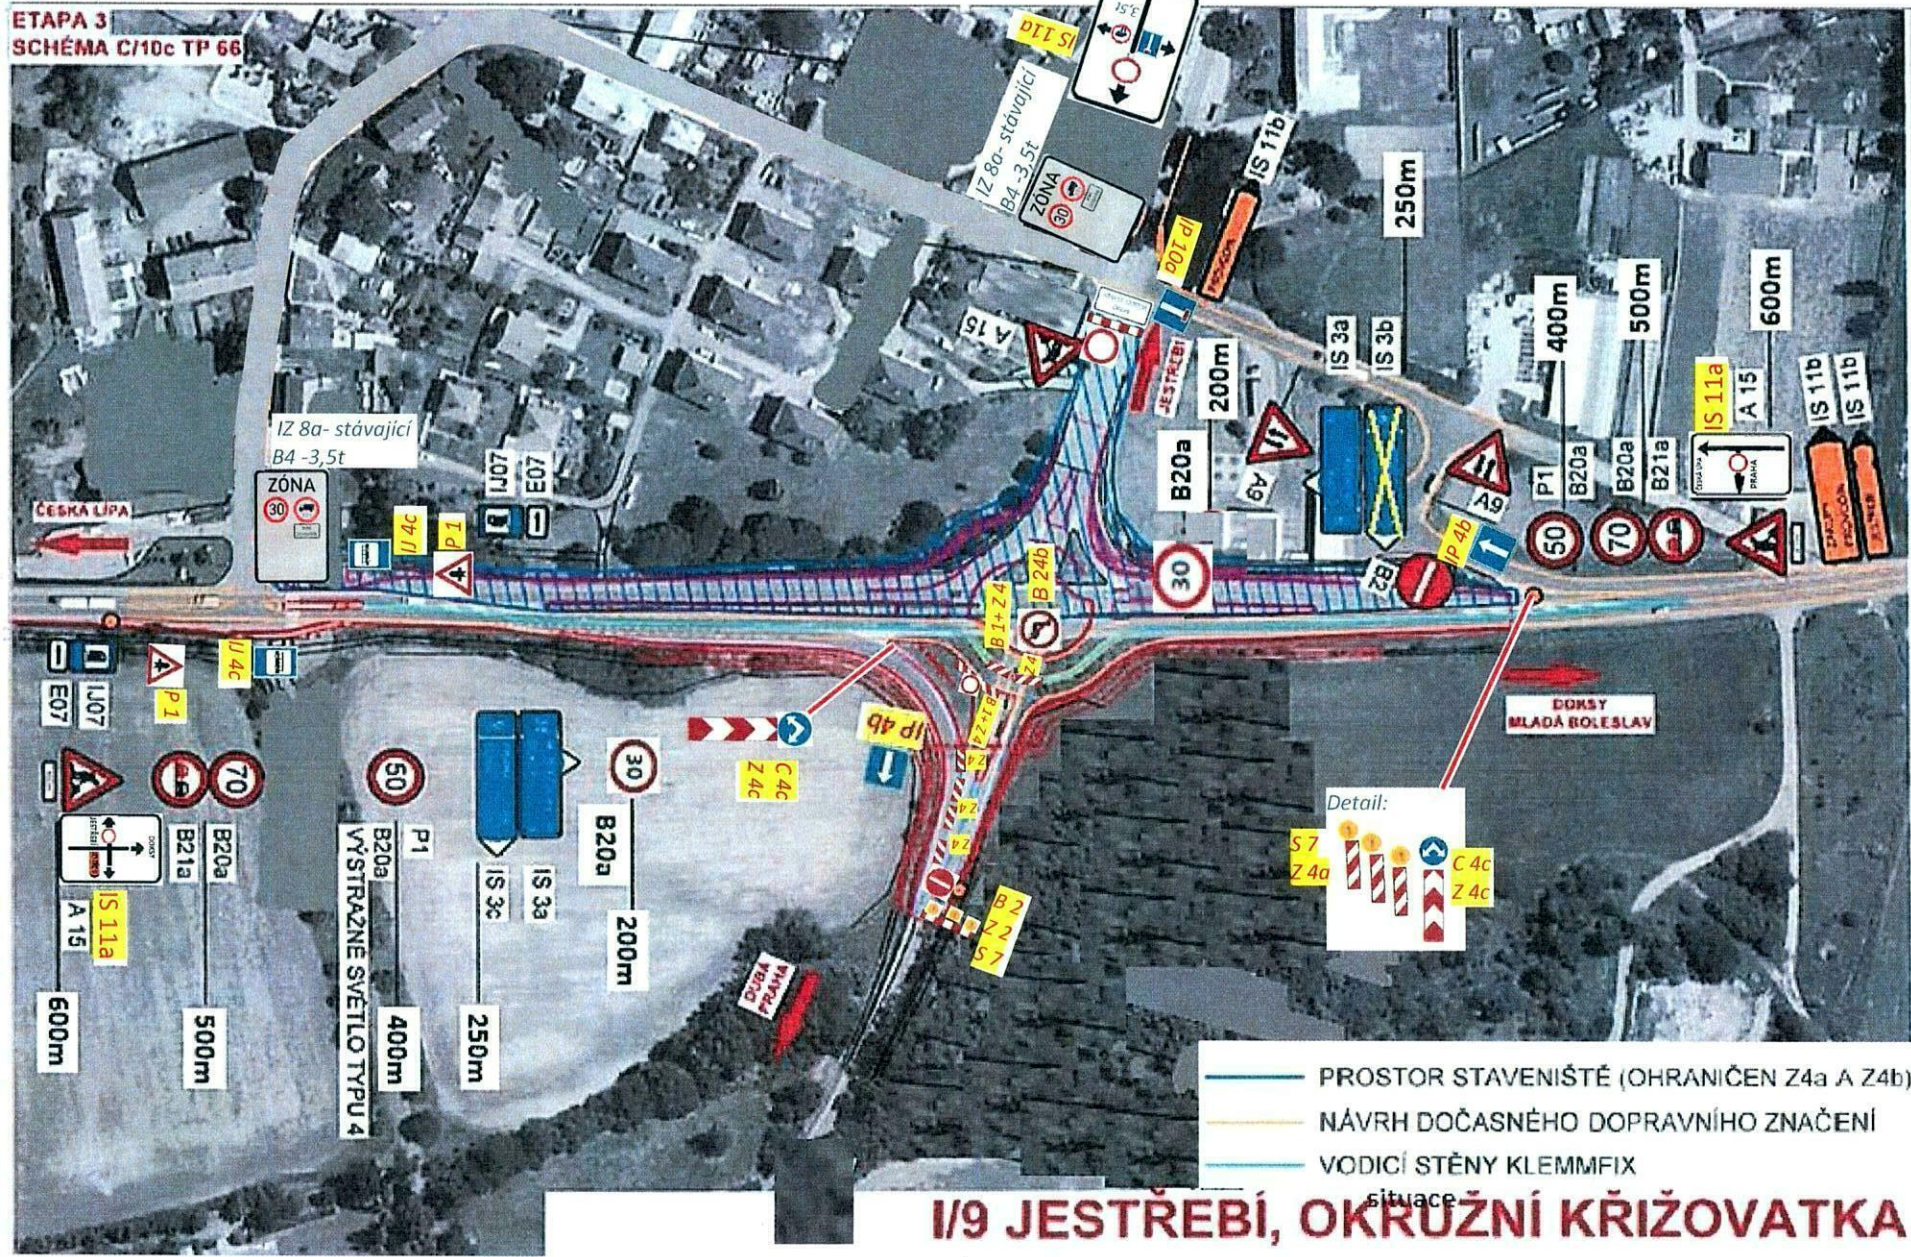


- PROSTOR STAVENIŠTĚ (OHRANIČEN Z4a A Z4b)
- NÁVRH DOČASNÉHO DOPRAVNÍHO ZNAČENÍ
- VODICÍ STĚNY KLEMMFIX

I/9 JESTŘEBÍ, OKRUŽNÍ KŘIŽOVATKA

situace

ETAPA 3
SCHÉMA C/10c TP 66

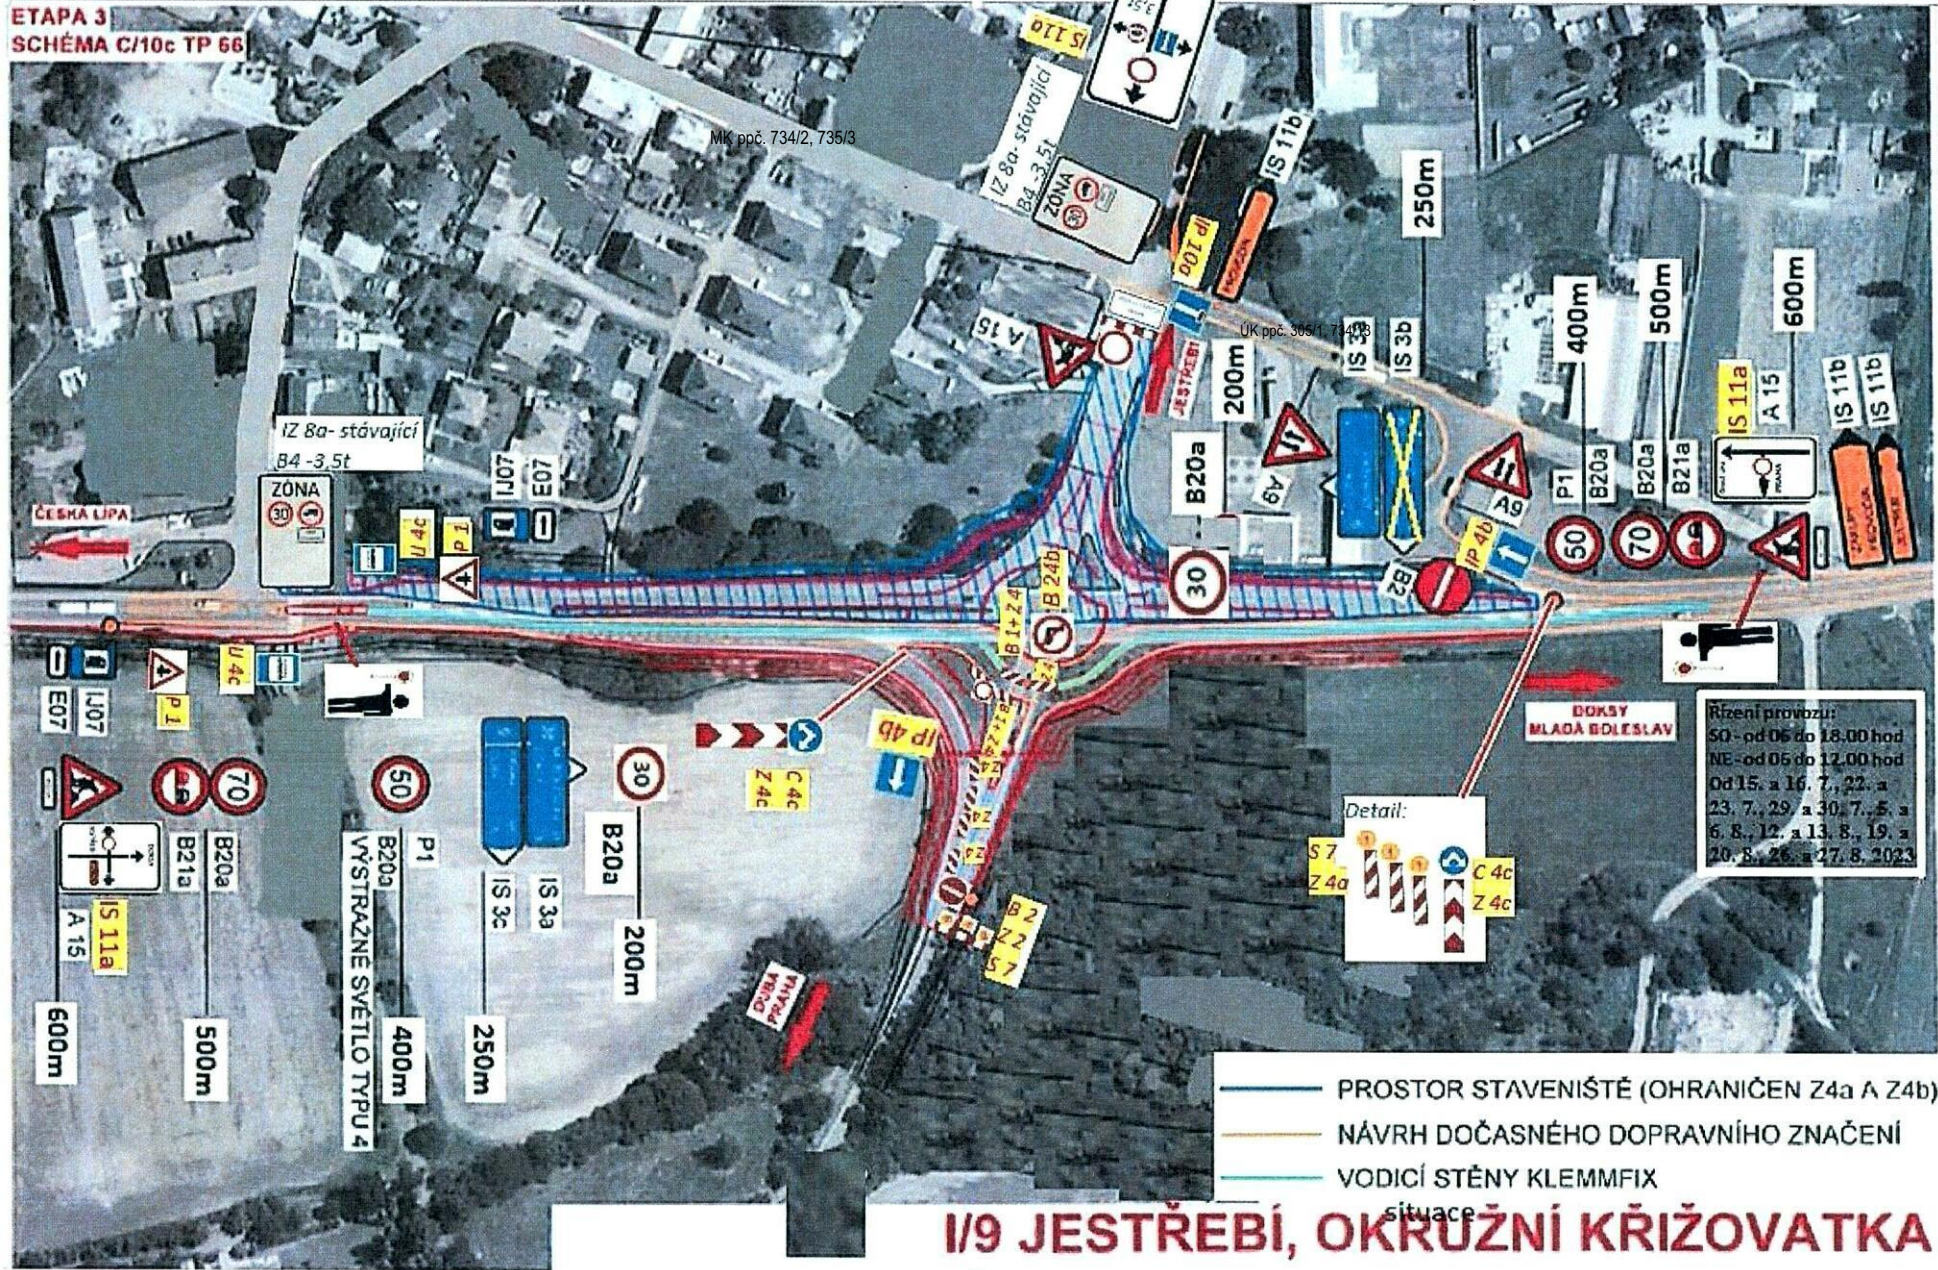

MK ppč. 734/2, 735/3

UK ppč. 305/1, 740/3

Řízení provozu:
 SO - od 06 do 18.00 hod
 NE - od 06 do 12.00 hod
 Od 15. a 16. 7., 22. a 23. 7., 29. a 30. 7., 5. a 6. 8., 12. a 13. 8., 19. a 20. 8., 26. a 27. 8. 2023



- PROSTOR STAVENIŠTĚ (OHRANIČEN Z4a A Z4b)
- NÁVRH DOČASNÉHO DOPRAVNÍHO ZNAČENÍ
- VODICÍ STĚNY KLEMMFIX

I/9 JESTŘEBÍ, OKRUŽNÍ KŘIŽOVATKA