



DIO – křiž. I/38 a I/9 – Etapa č.3 – DLE PODMÍNEK STAVBY



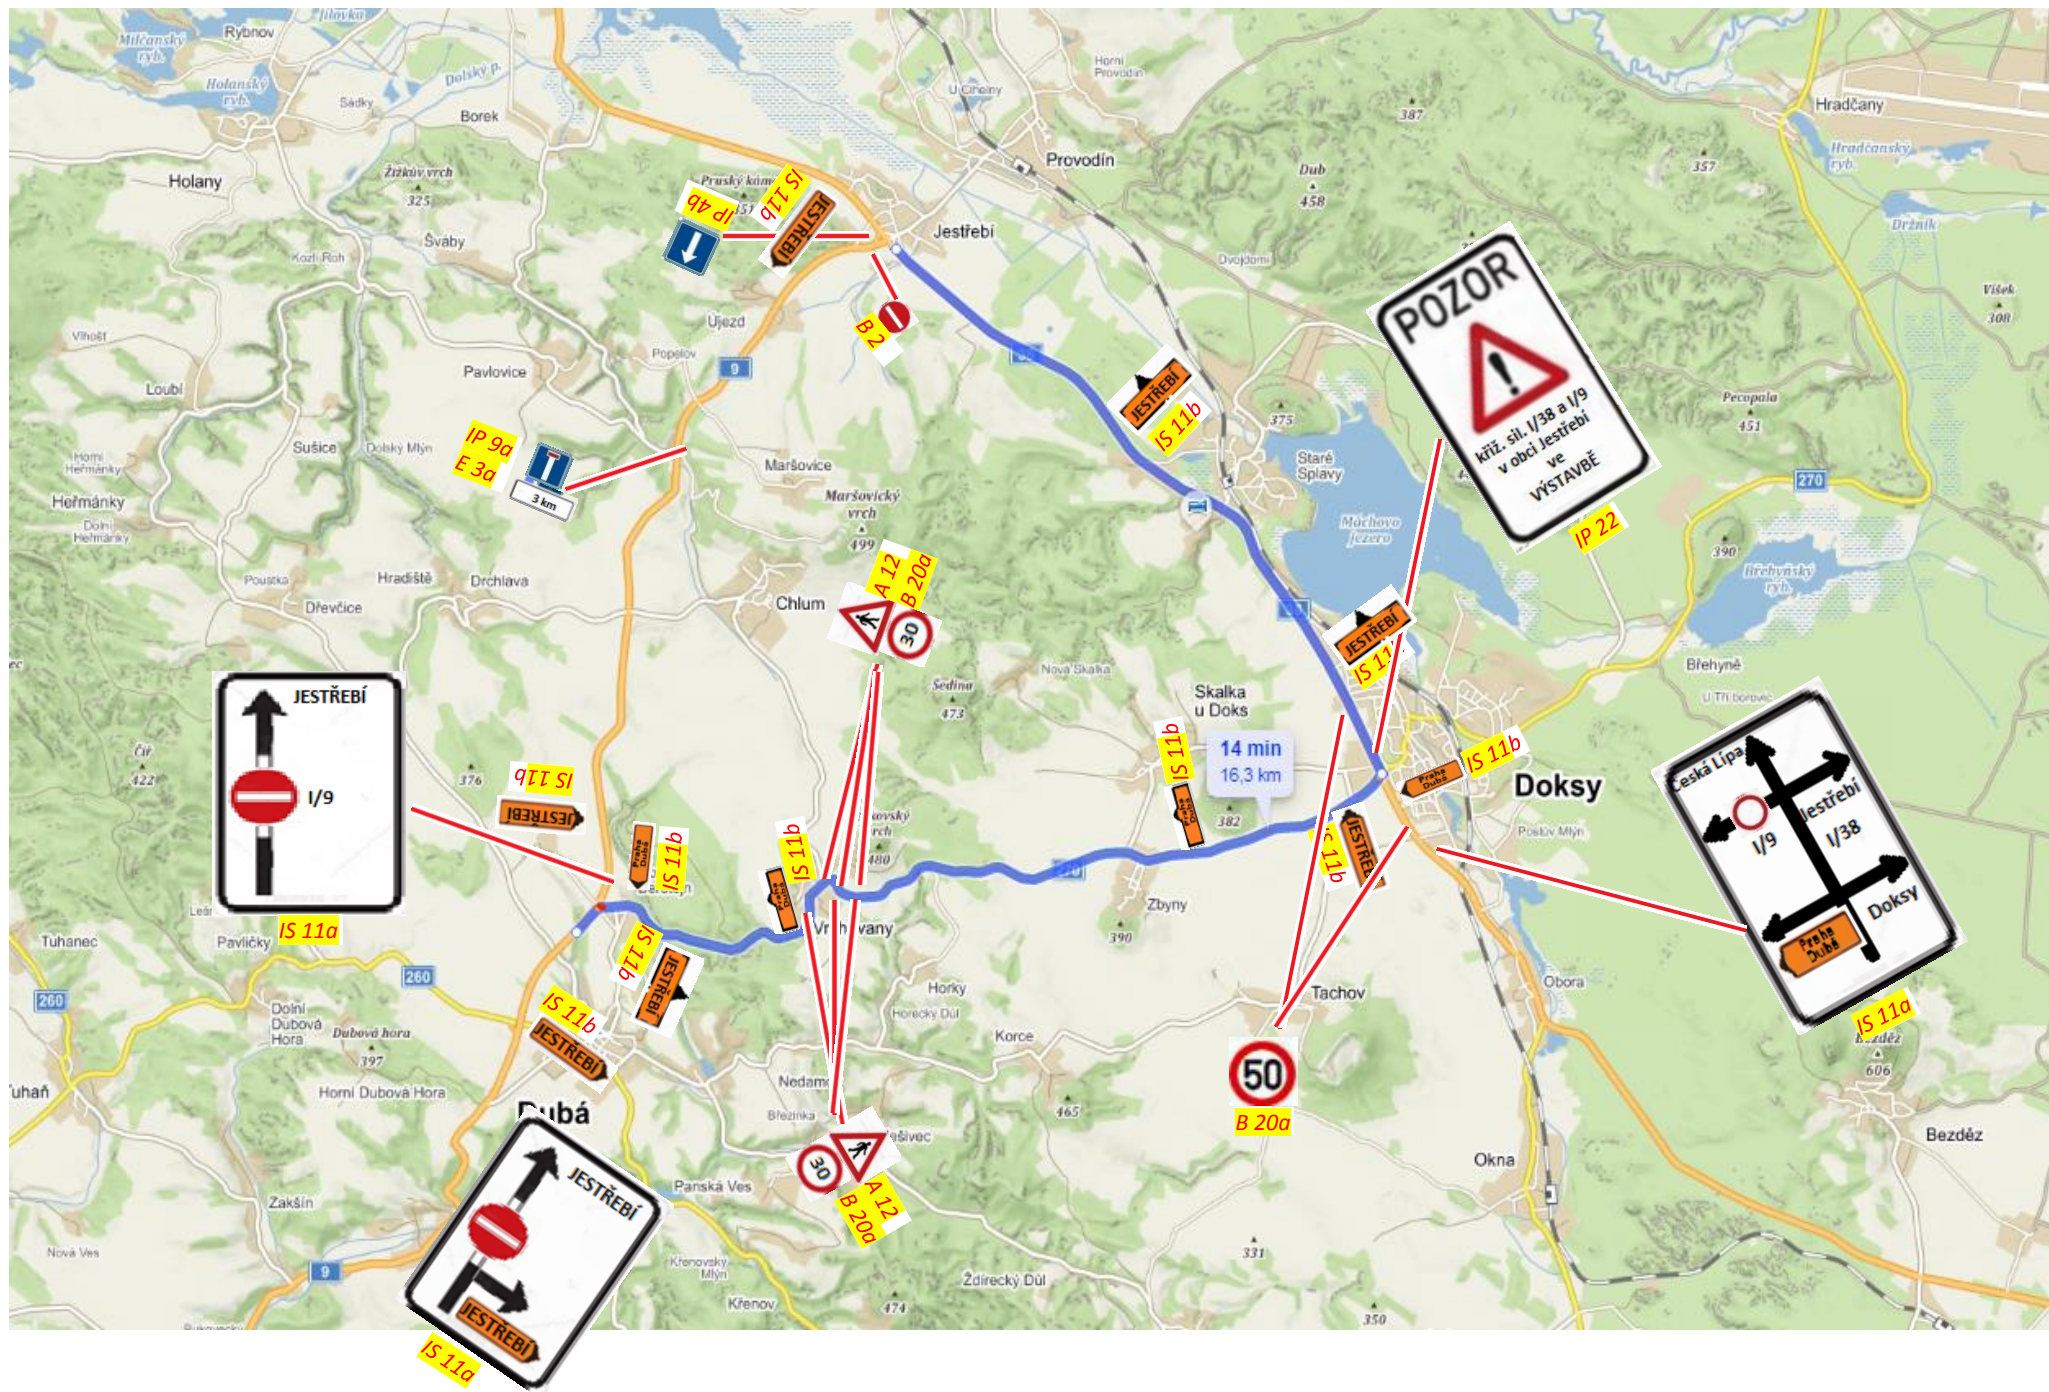

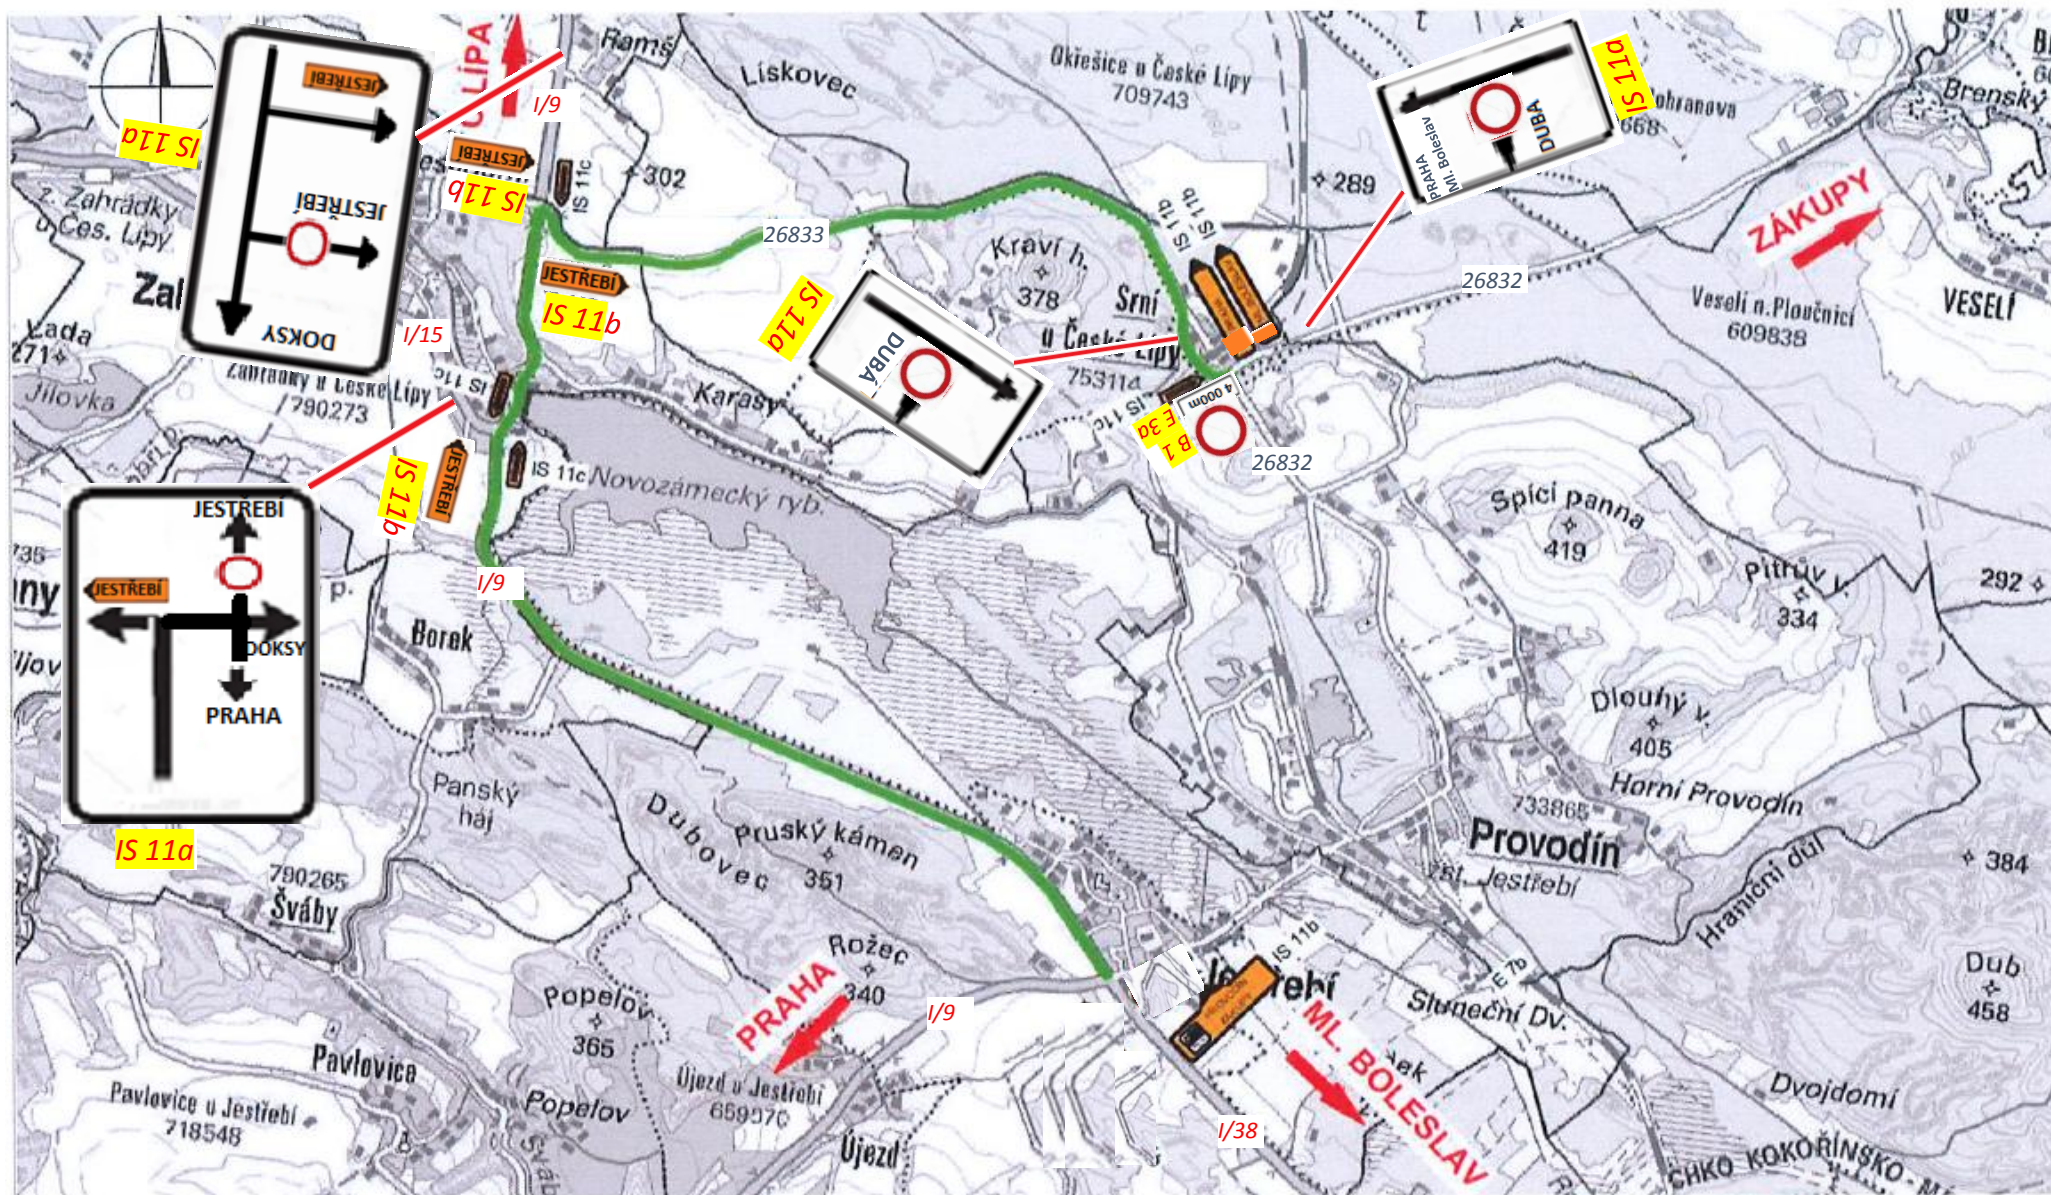

NÁVRH OBJÍZDNÝCH TRAS

**I/9 JESTŘEBÍ, OKRUŽNÍ KŘÍŽOVATKA
V PRŮBĚHU 3. ETAPY, M 1:10 000**

DIO – křiž. I/38 a I/9 – Etapa č.3 – ŘÍZENÍ PROVOZU POUČENÝMI OSOBAMI o víkendech

