


NÁVRH DIO - REKONSTRUKCE ŽP. P3232 V PROVODÍNĚ

CÍLE V ROZPORU S DIO BUDOU ZNEPLATNĚNY

DETAIL UZAVÍRKY

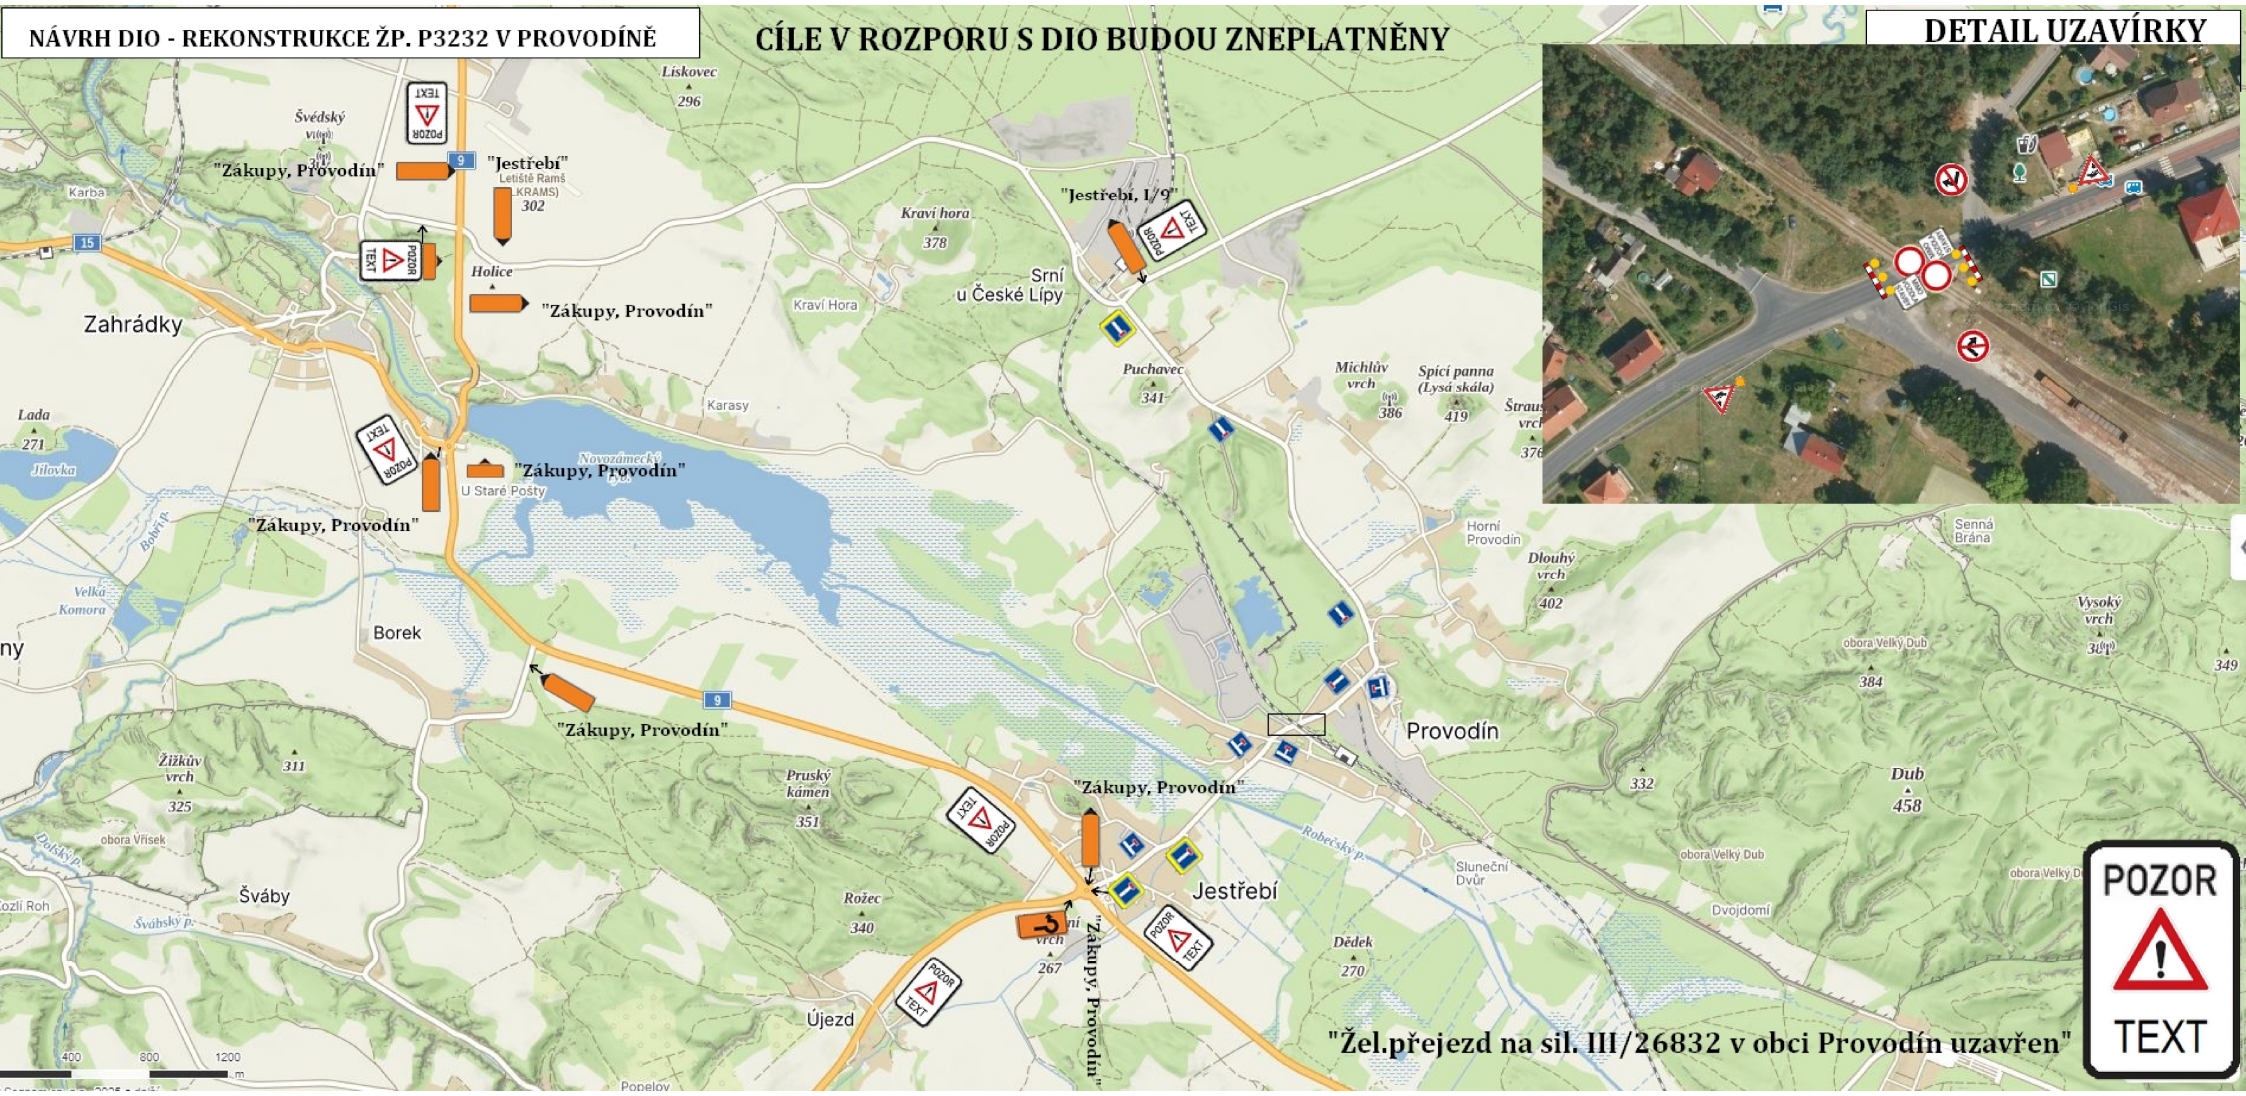

"Žel.přejezd na sil. III/26832 v obci Provodín uzavřen"





