




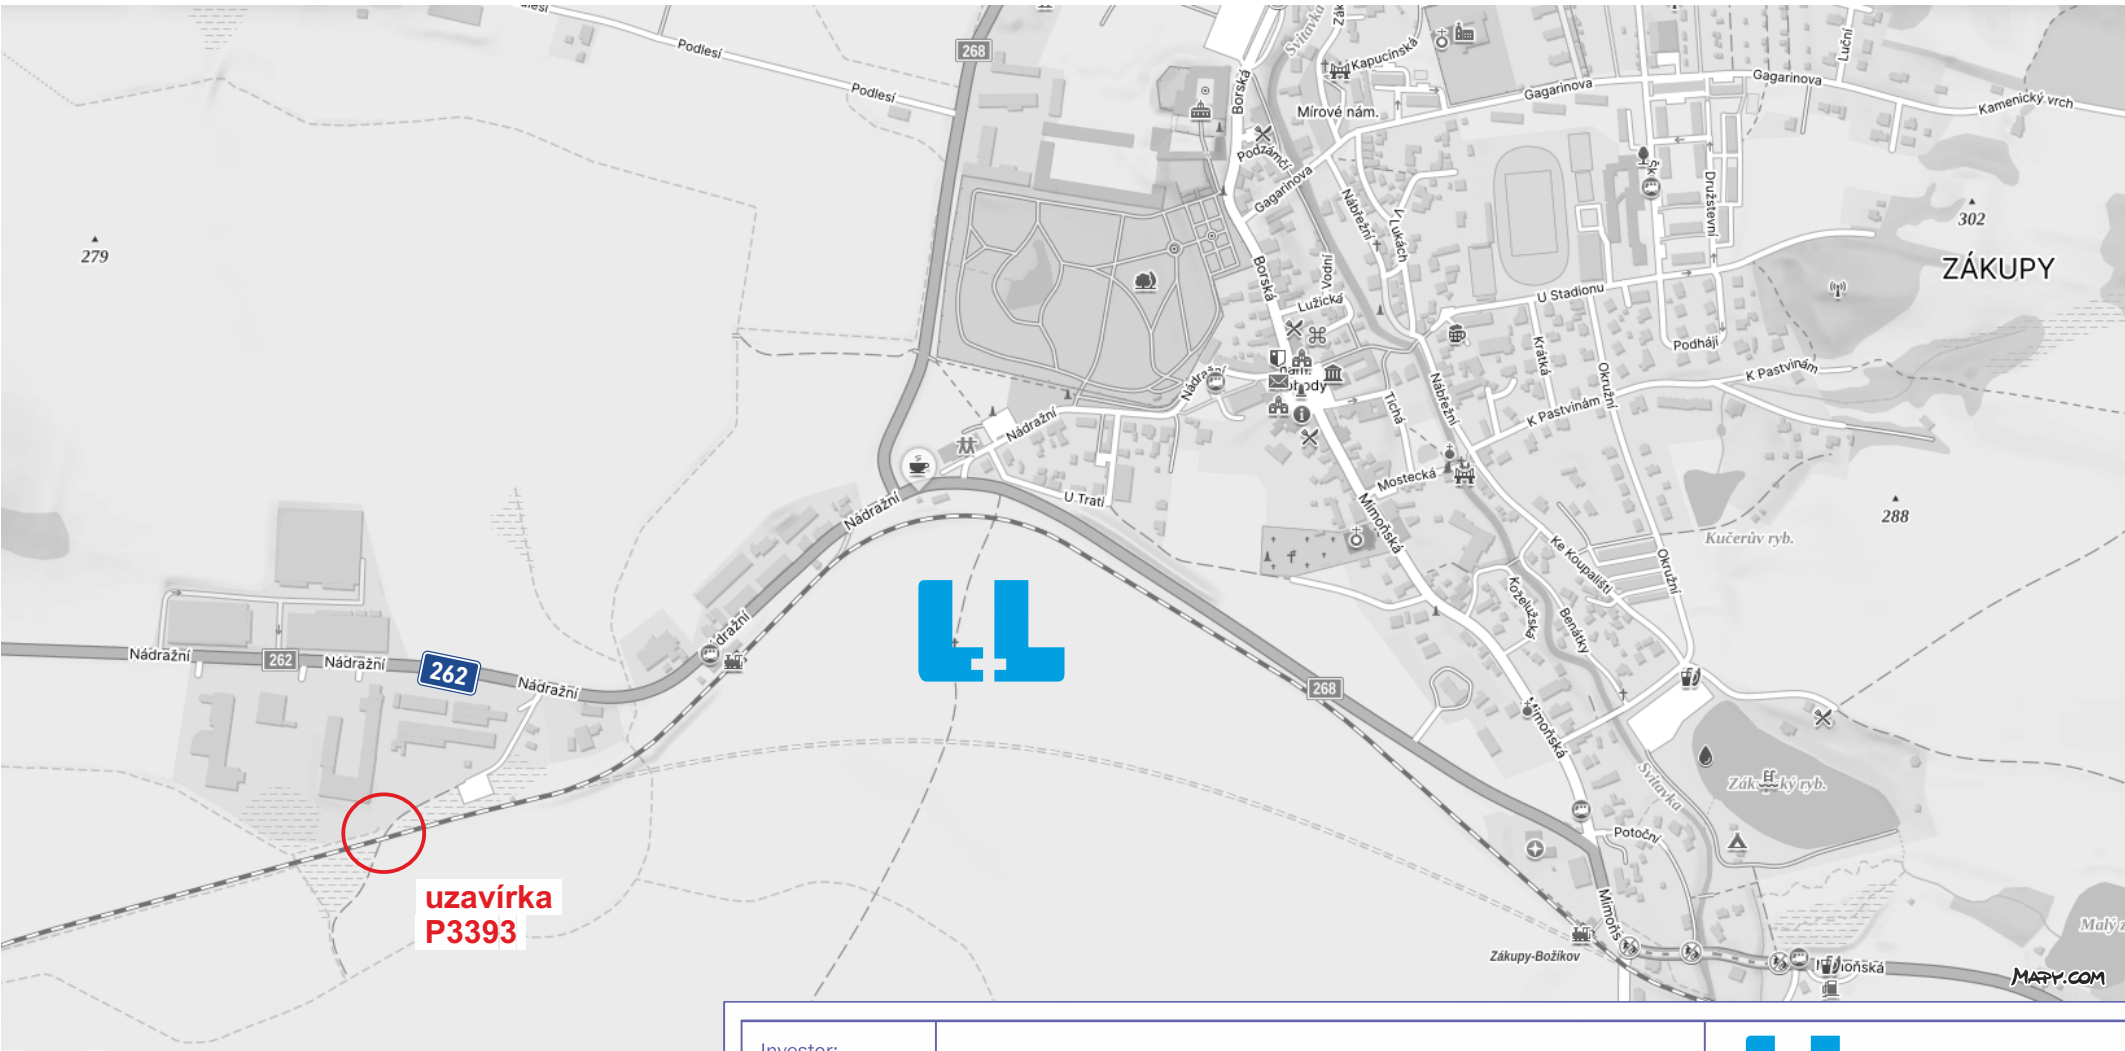


Investor:		 Dopravní značení Litoměřice s.r.o. Mlékojedy 102, 412 01 Mlékojedy IČ: 06603076, DIČ: CZ06603076	
Zhotovitel:	Budimex S.A., odštěpný závod Česko, Českobrodská 1174, 198 00 Praha		
Kraj:	Liberecký	Vypracoval/a:	Tereza Řeřichová
Katastrální Území:	Zákupy	Kontroloval:	Bc. Tomáš Lipš
Zakázka/Akce:	Zákupy P3393,P3394 a P3395	Číslo zakázky:	260443
		Datum:	07/2026
Obsah:	dopravní situace - P3393 - uzavírka	Počet příloh:	2


uzavírka

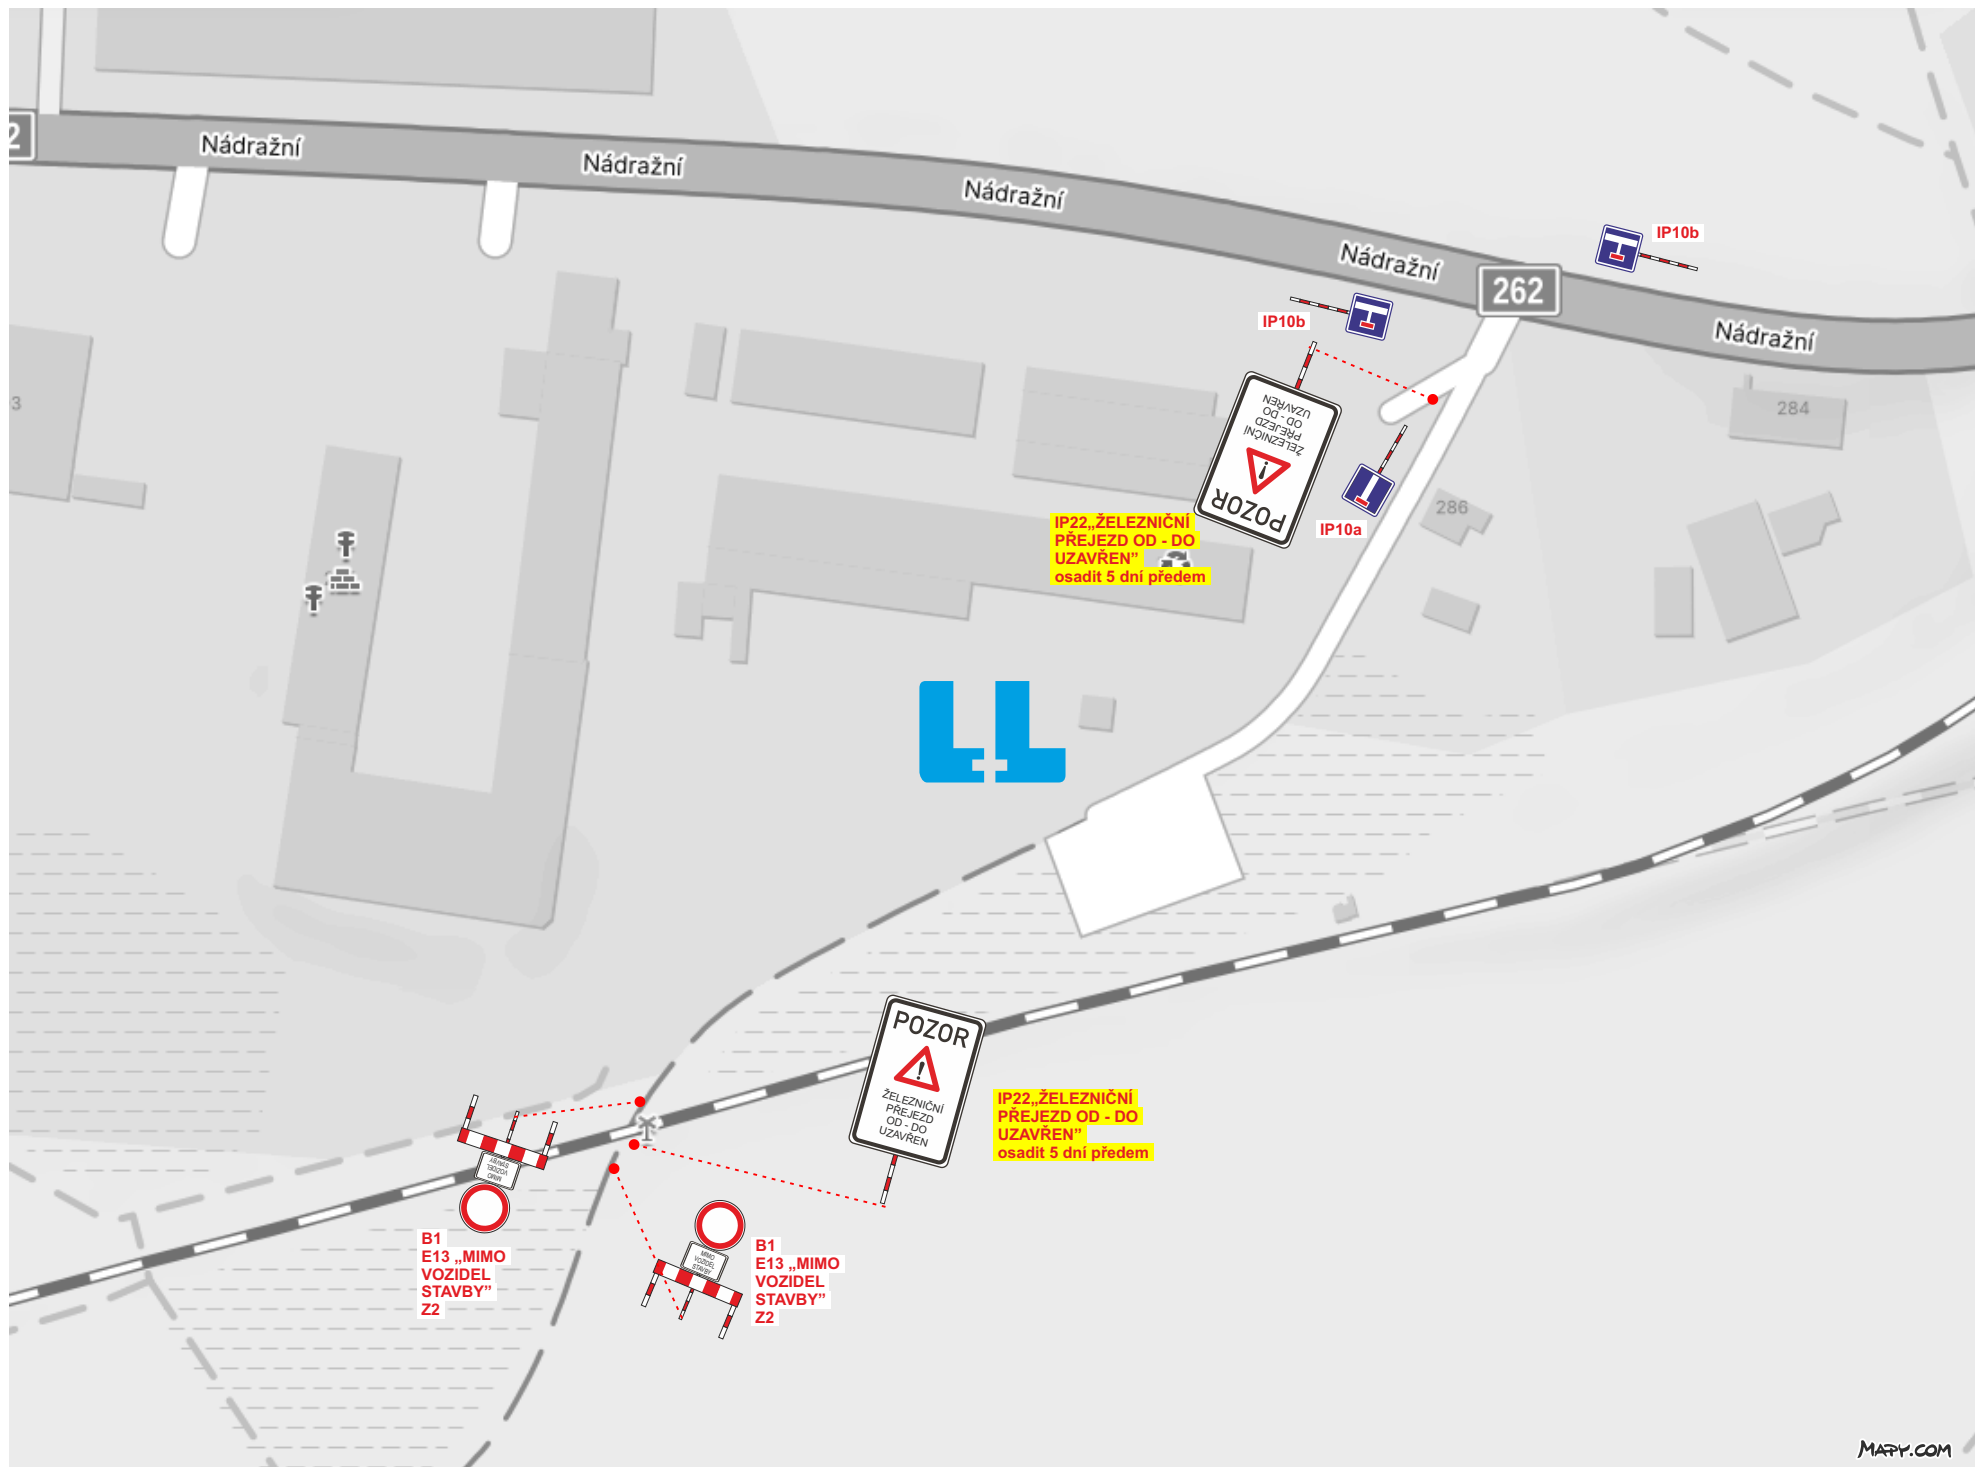

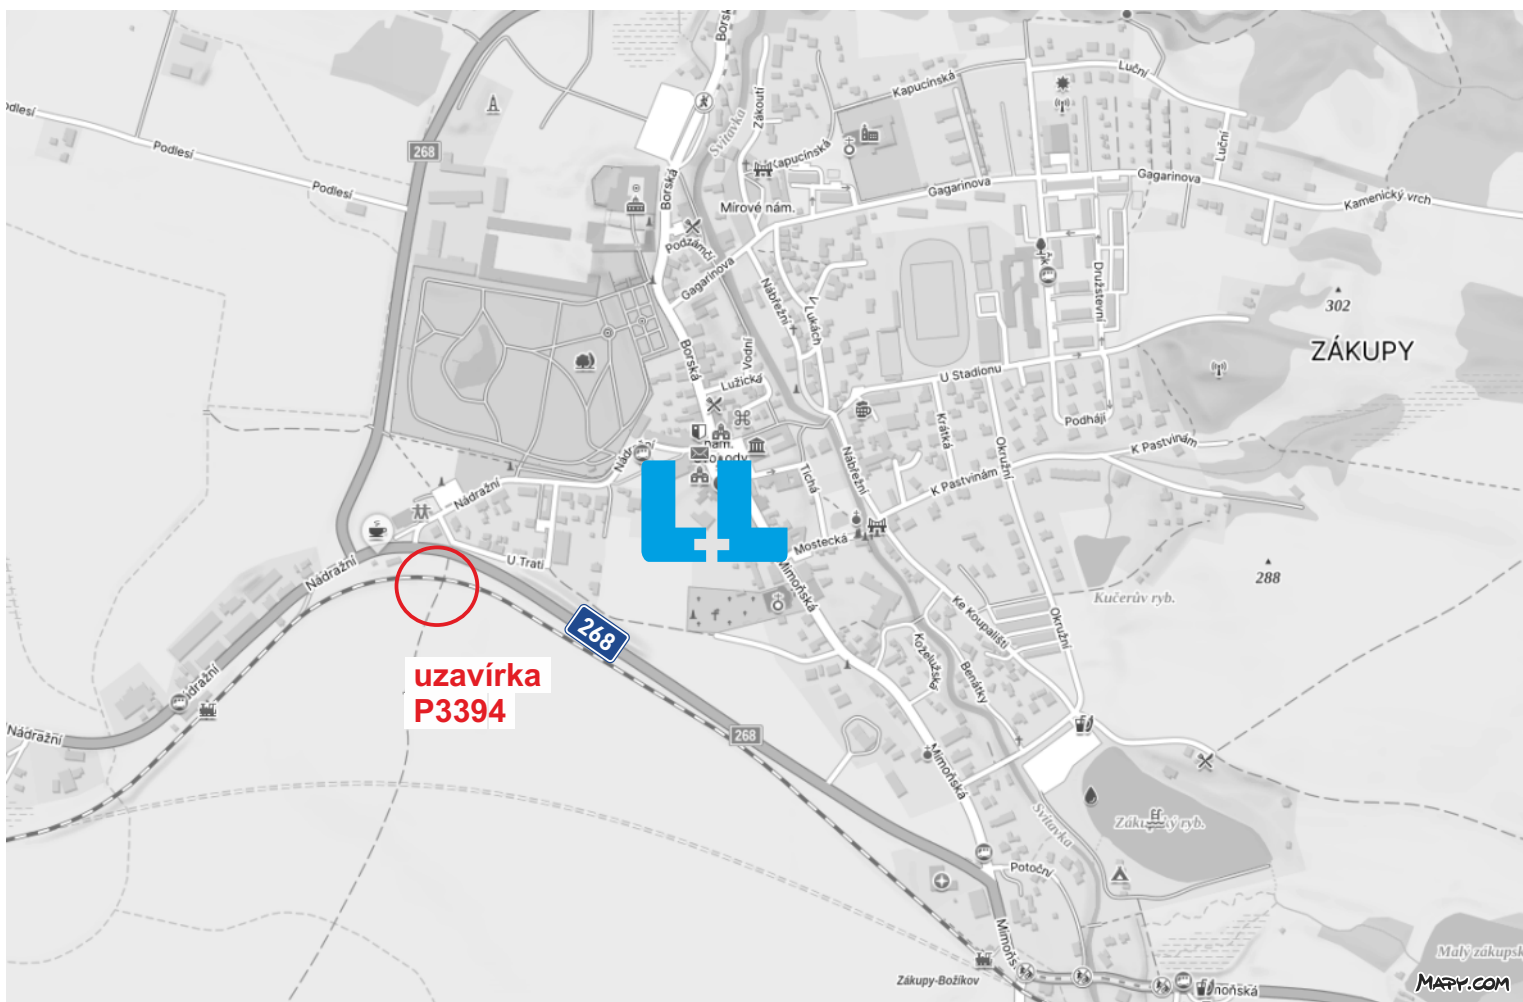


Investor:		 Dopravní značení Litoměřice s.r.o. Mlékojedy 102, 412 01 Mlékojedy IČ: 06603076, DIČ: CZ06603076	
Zhotovitel:	Budimex S.A., odštěpný závod Česko, Českobrodská 1174, 198 00 Praha		
Kraj:	Liberecký	Vypracoval/a:	Tereza Řeřichová
Katastrální Území:	Zákupy	Kontroloval:	Bc. Tomáš Lipš
Zakázka/Akce: Zákupy P3393,P3394 a P3395		Číslo zakázky:	260443
		Datum:	07/2026
Obsah:	dopravní situace - P3394 - uzavírka	Počet příloh:	2

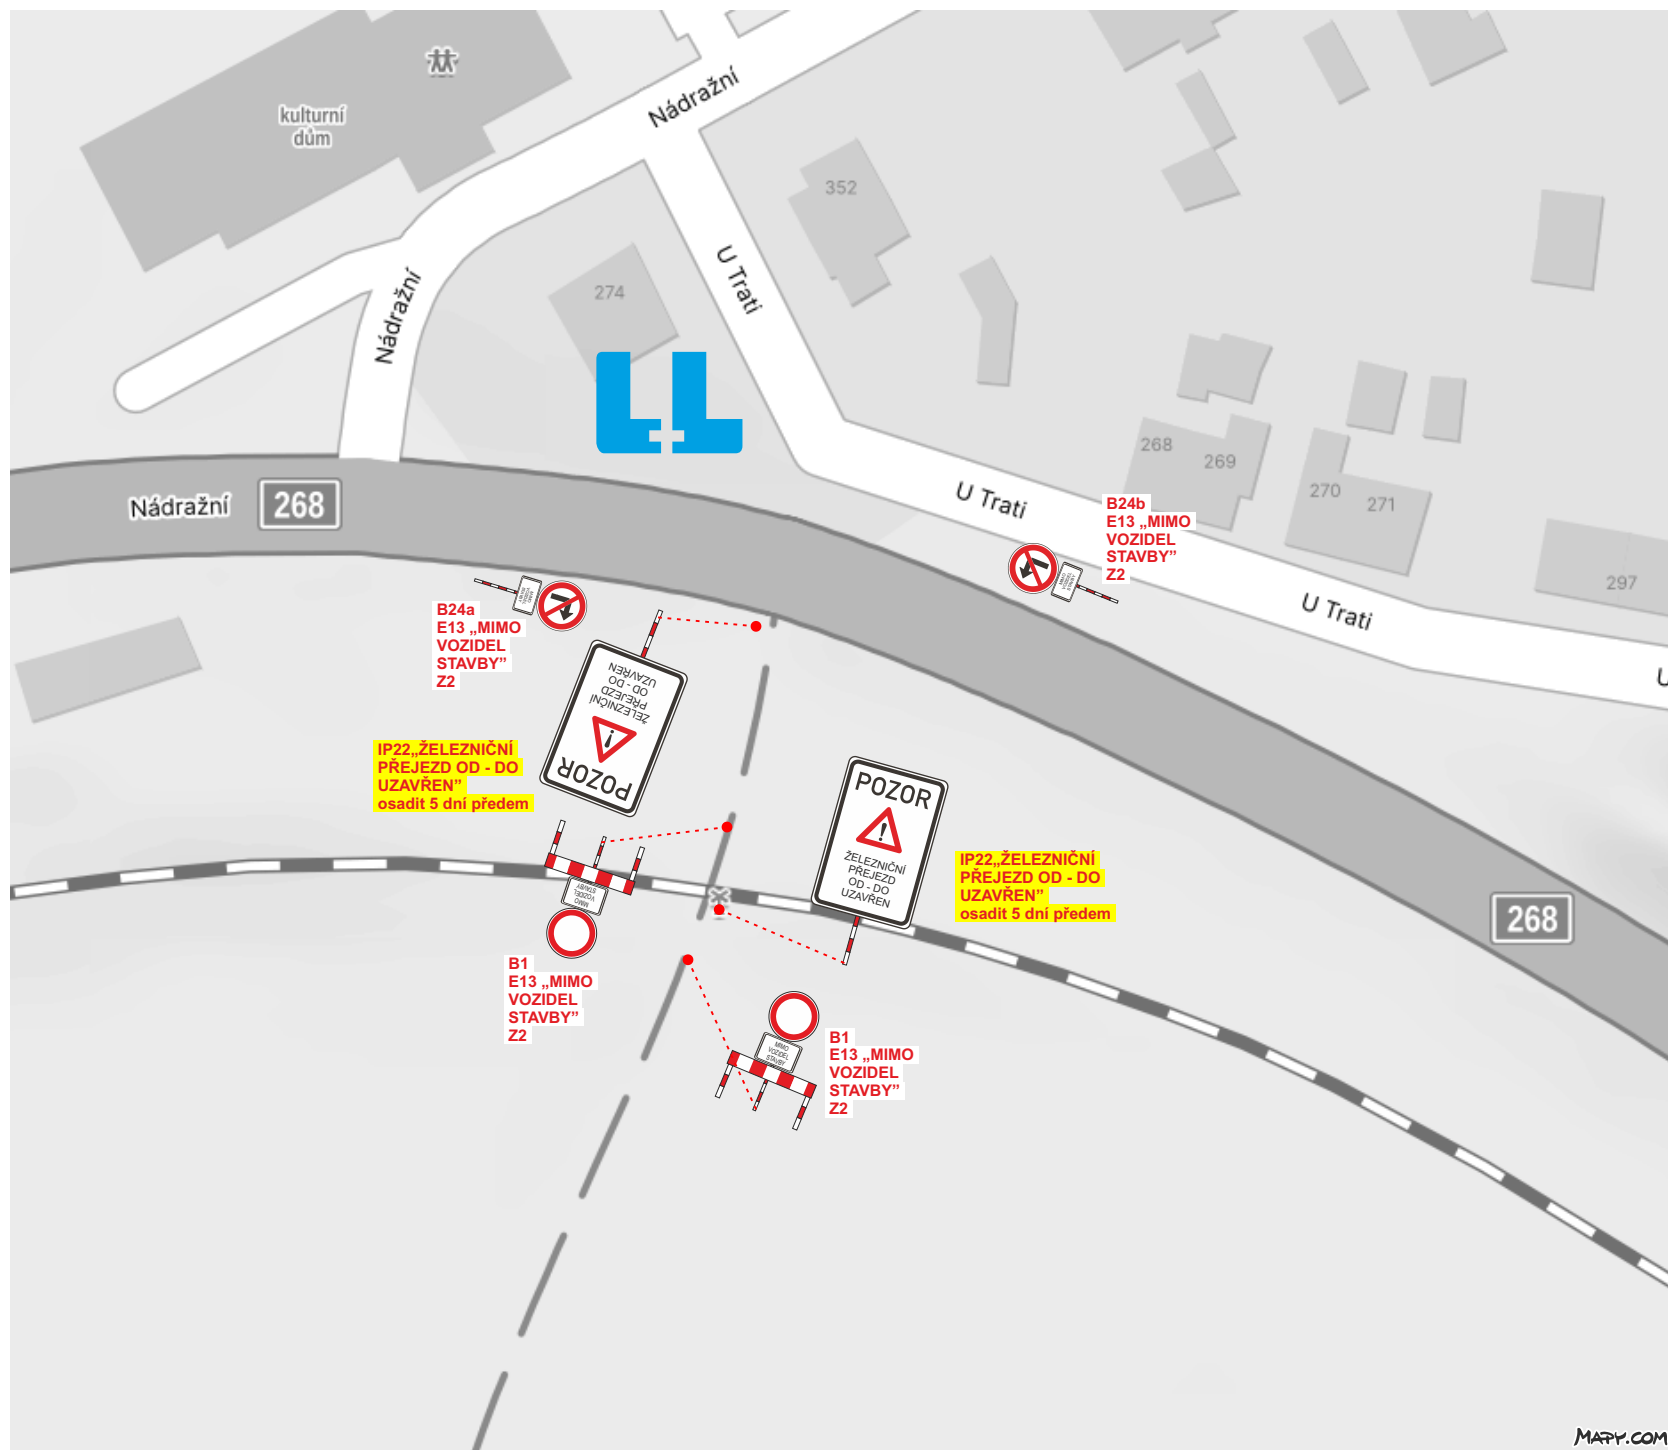


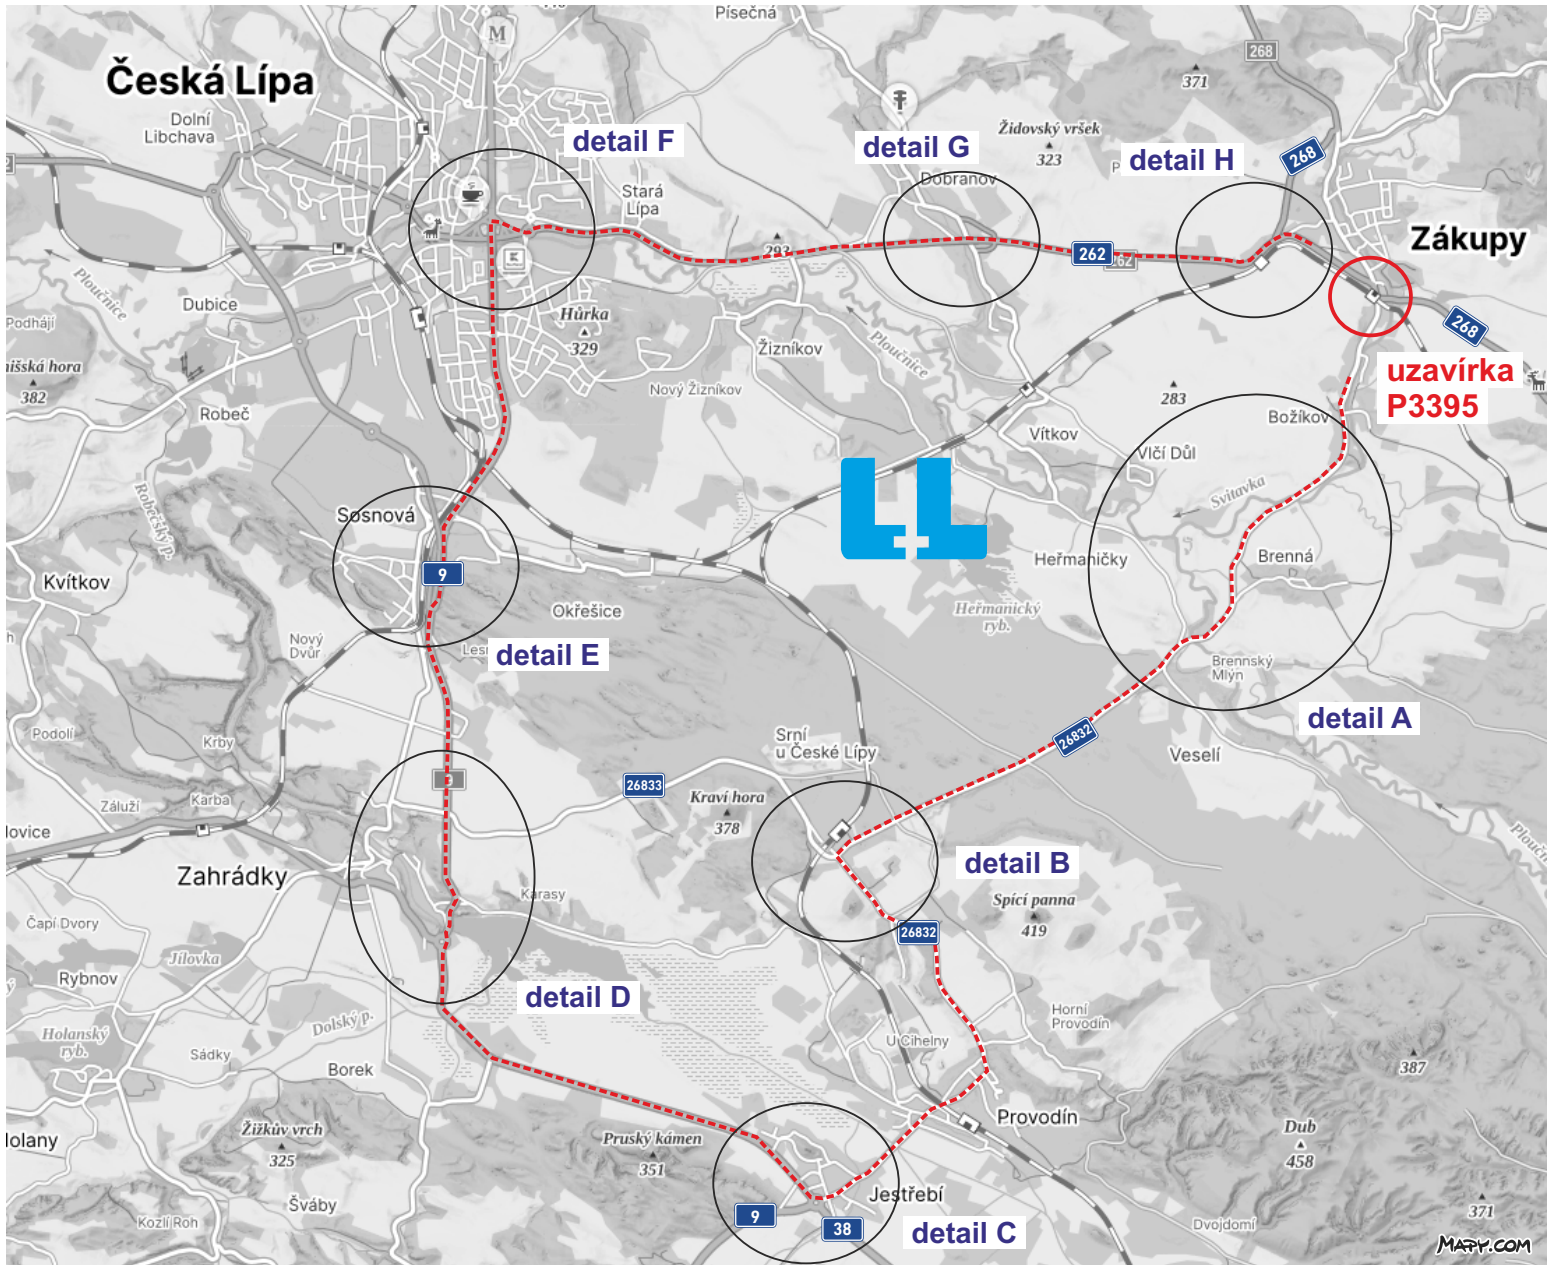


Investor:		 Dopravní značení Litoměřice s.r.o. Mlékojedy 102, 412 01 Mlékojedy IČ: 06603076, DIČ: CZ06603076	
Zhotovitel:	Budimex S.A., odštěpný závod Česko, Českobrodská 1174, 198 00 Praha		
Kraj:	Liberecký	Vypracoval/a:	Tereza Řeřichová
Katastrální Území:	Zákupy	Kontroloval:	Bc. Tomáš Lipš
Zakázka/Akce: Zákupy P3393,P3394 a P3395		Číslo zakázky:	260443
		Datum:	07/2026
Obsah:		Počet příloh:	10
dopravní situace - P3395 - uzavírka, detail A, B, C, D, E, F, G, H			


uzavírka

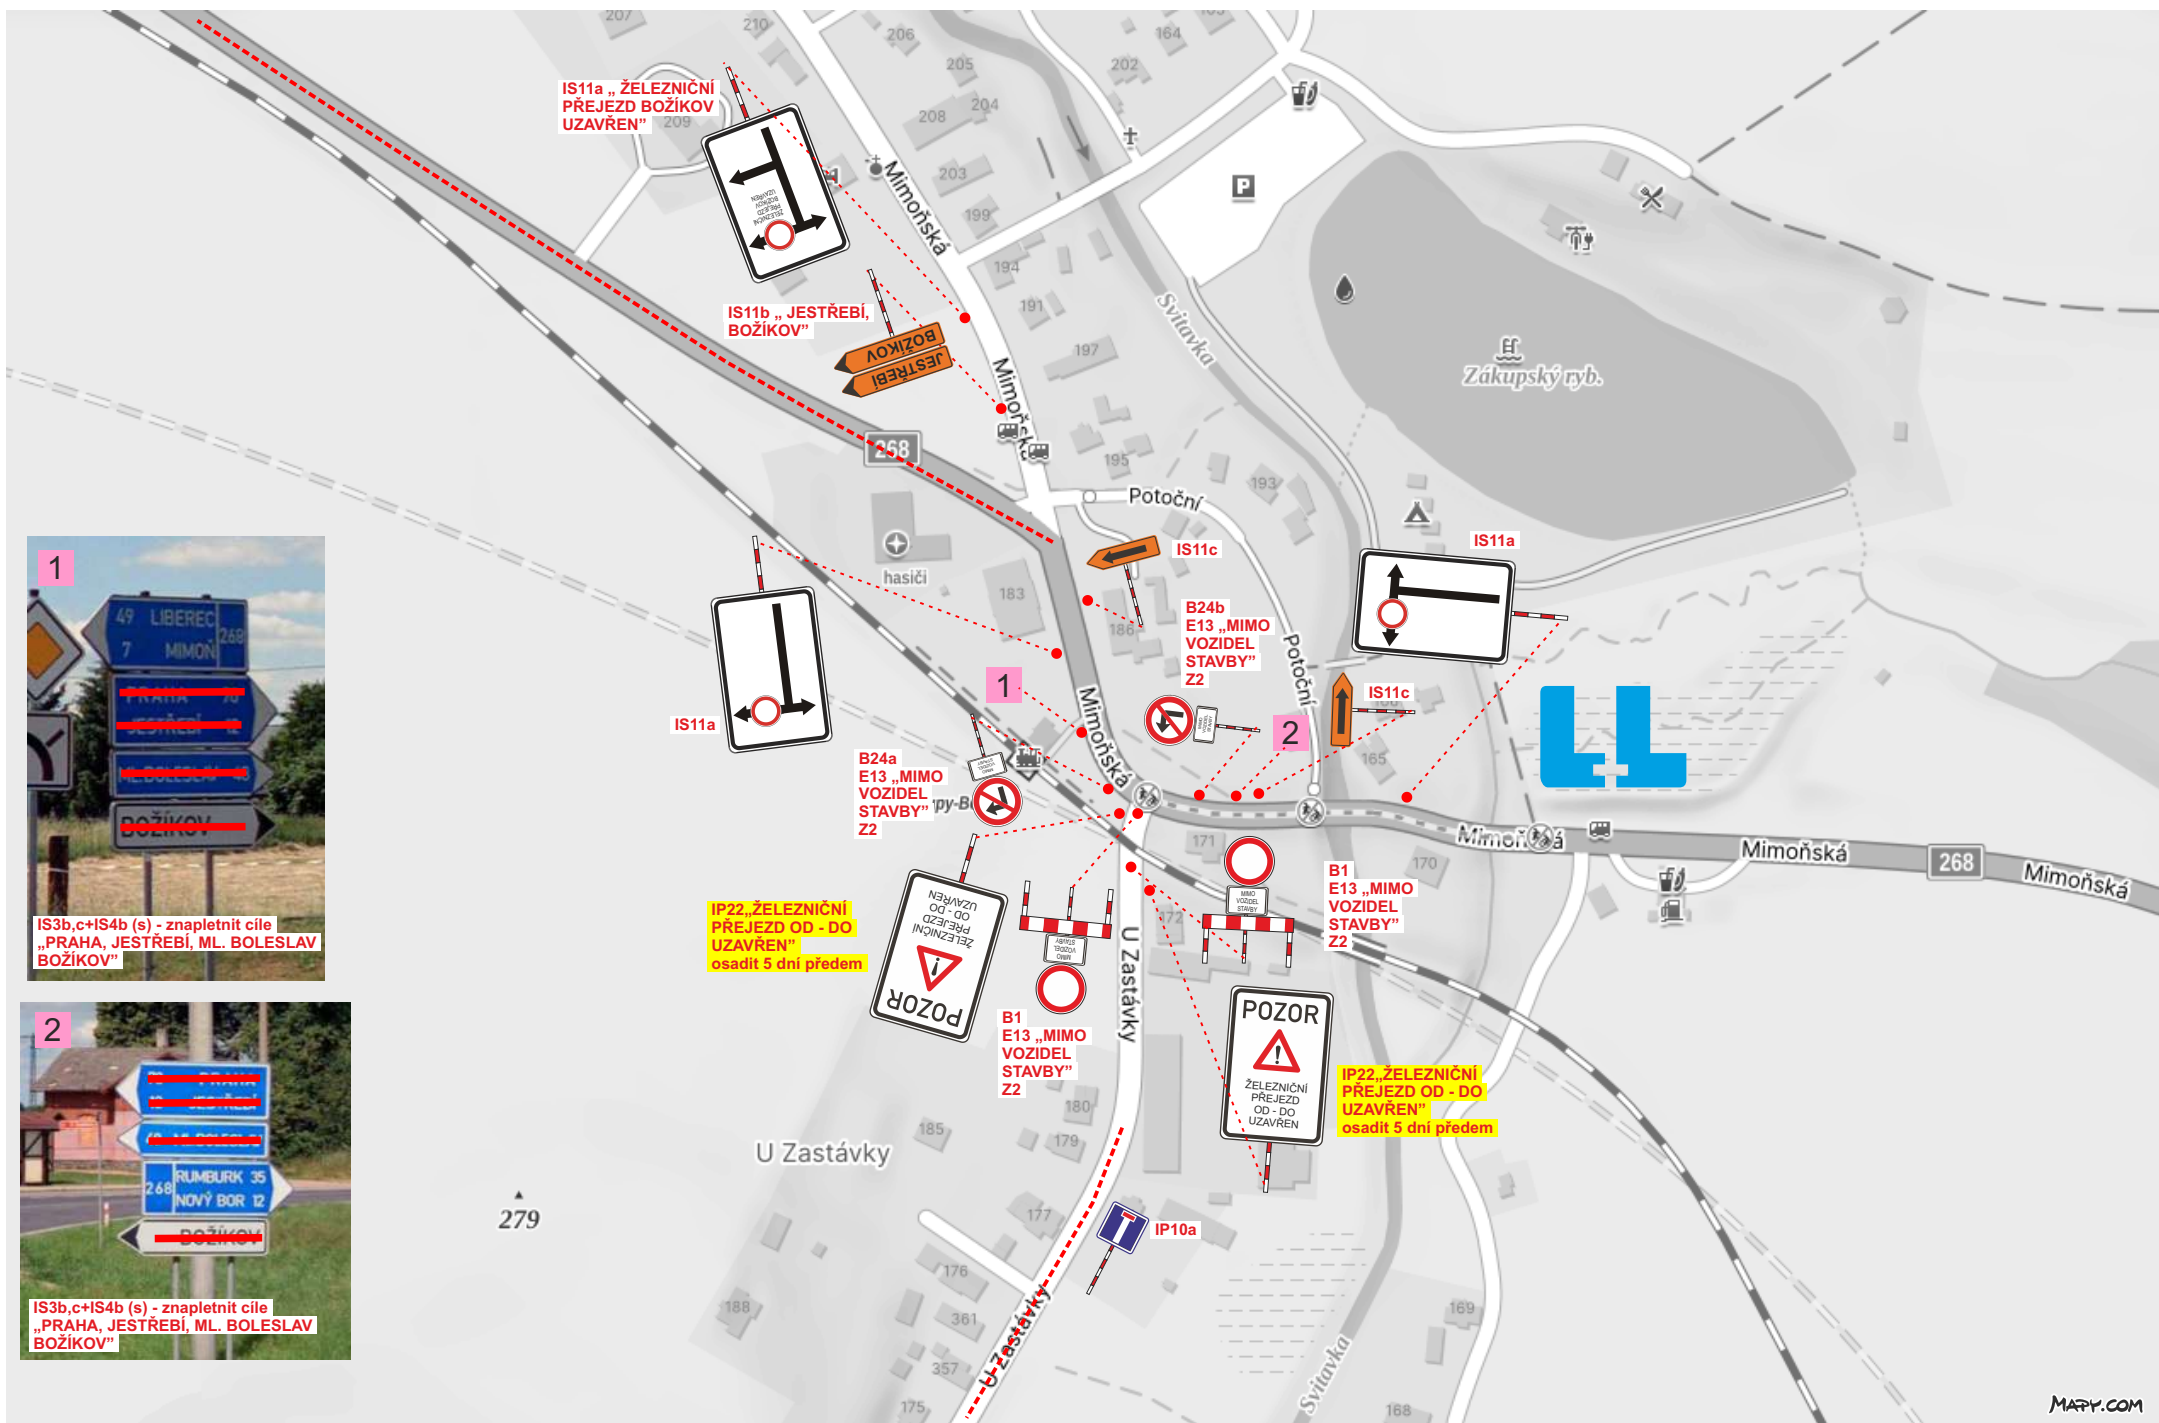


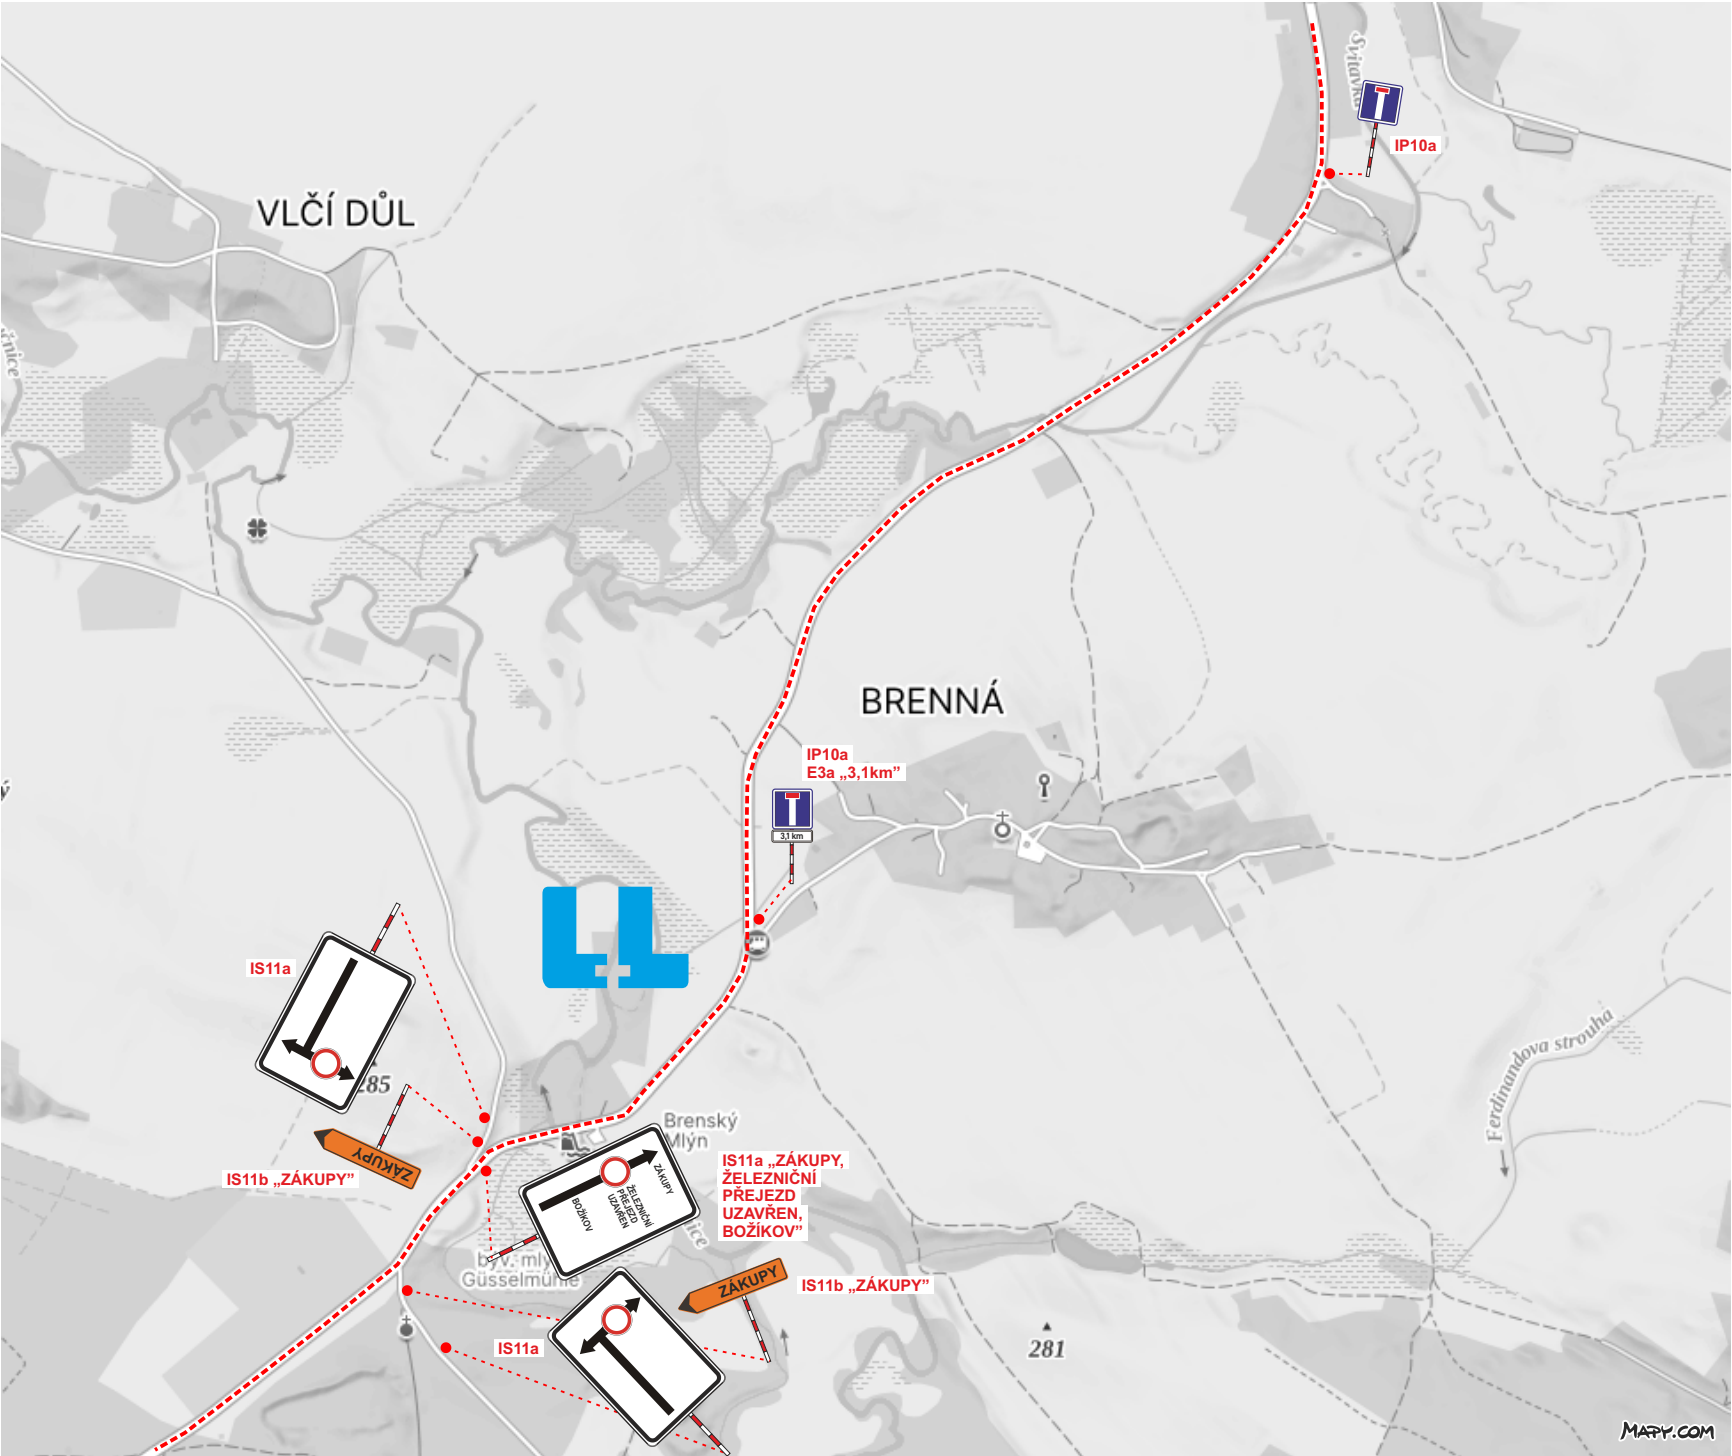

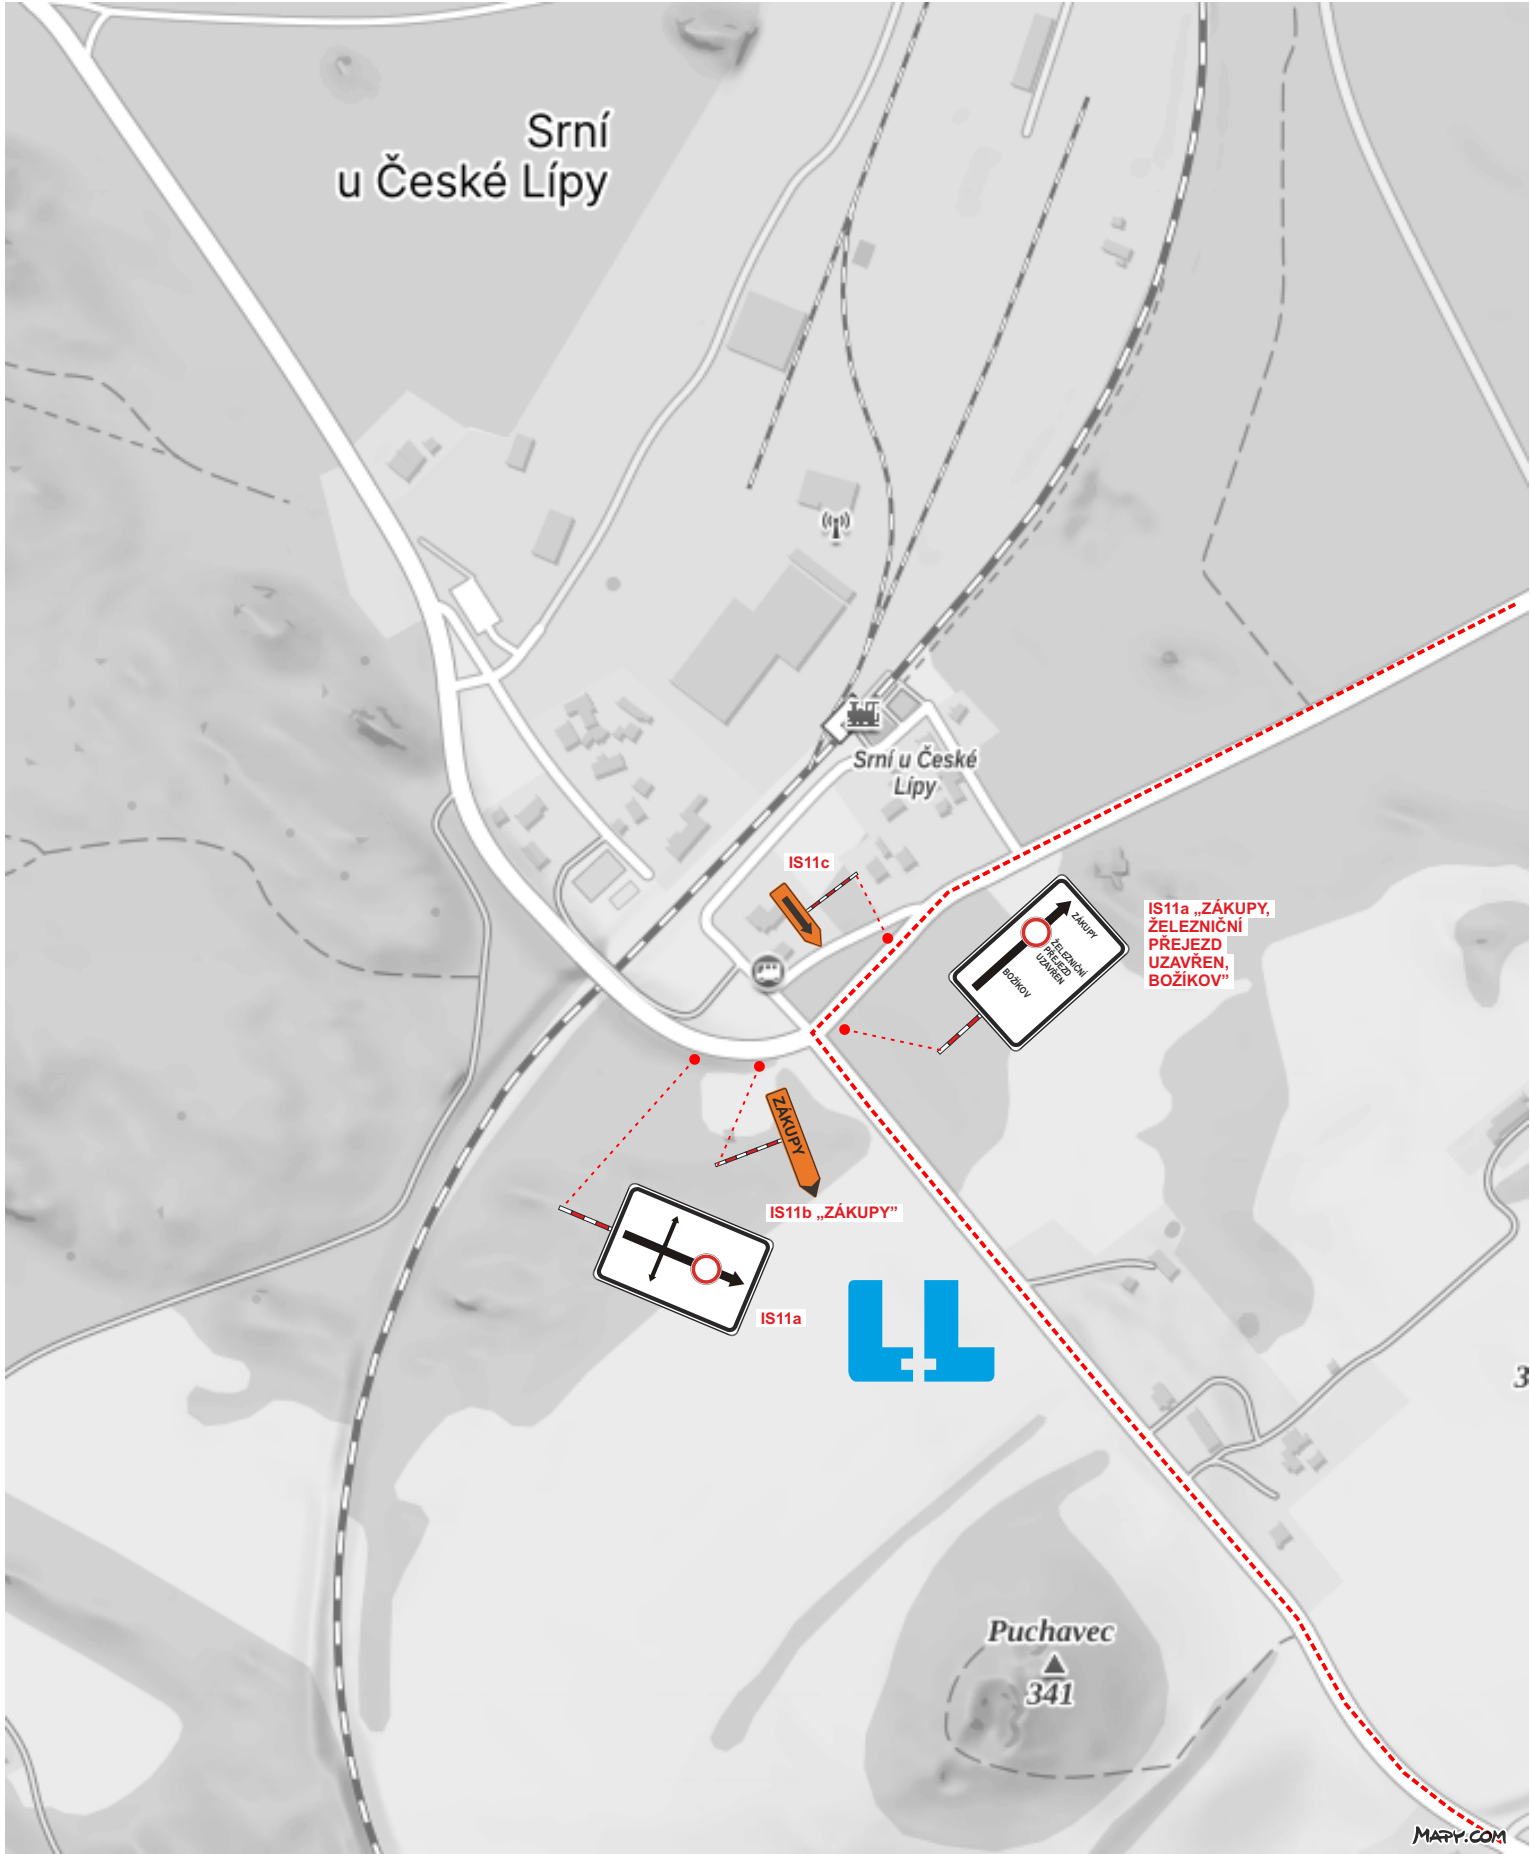

detail C

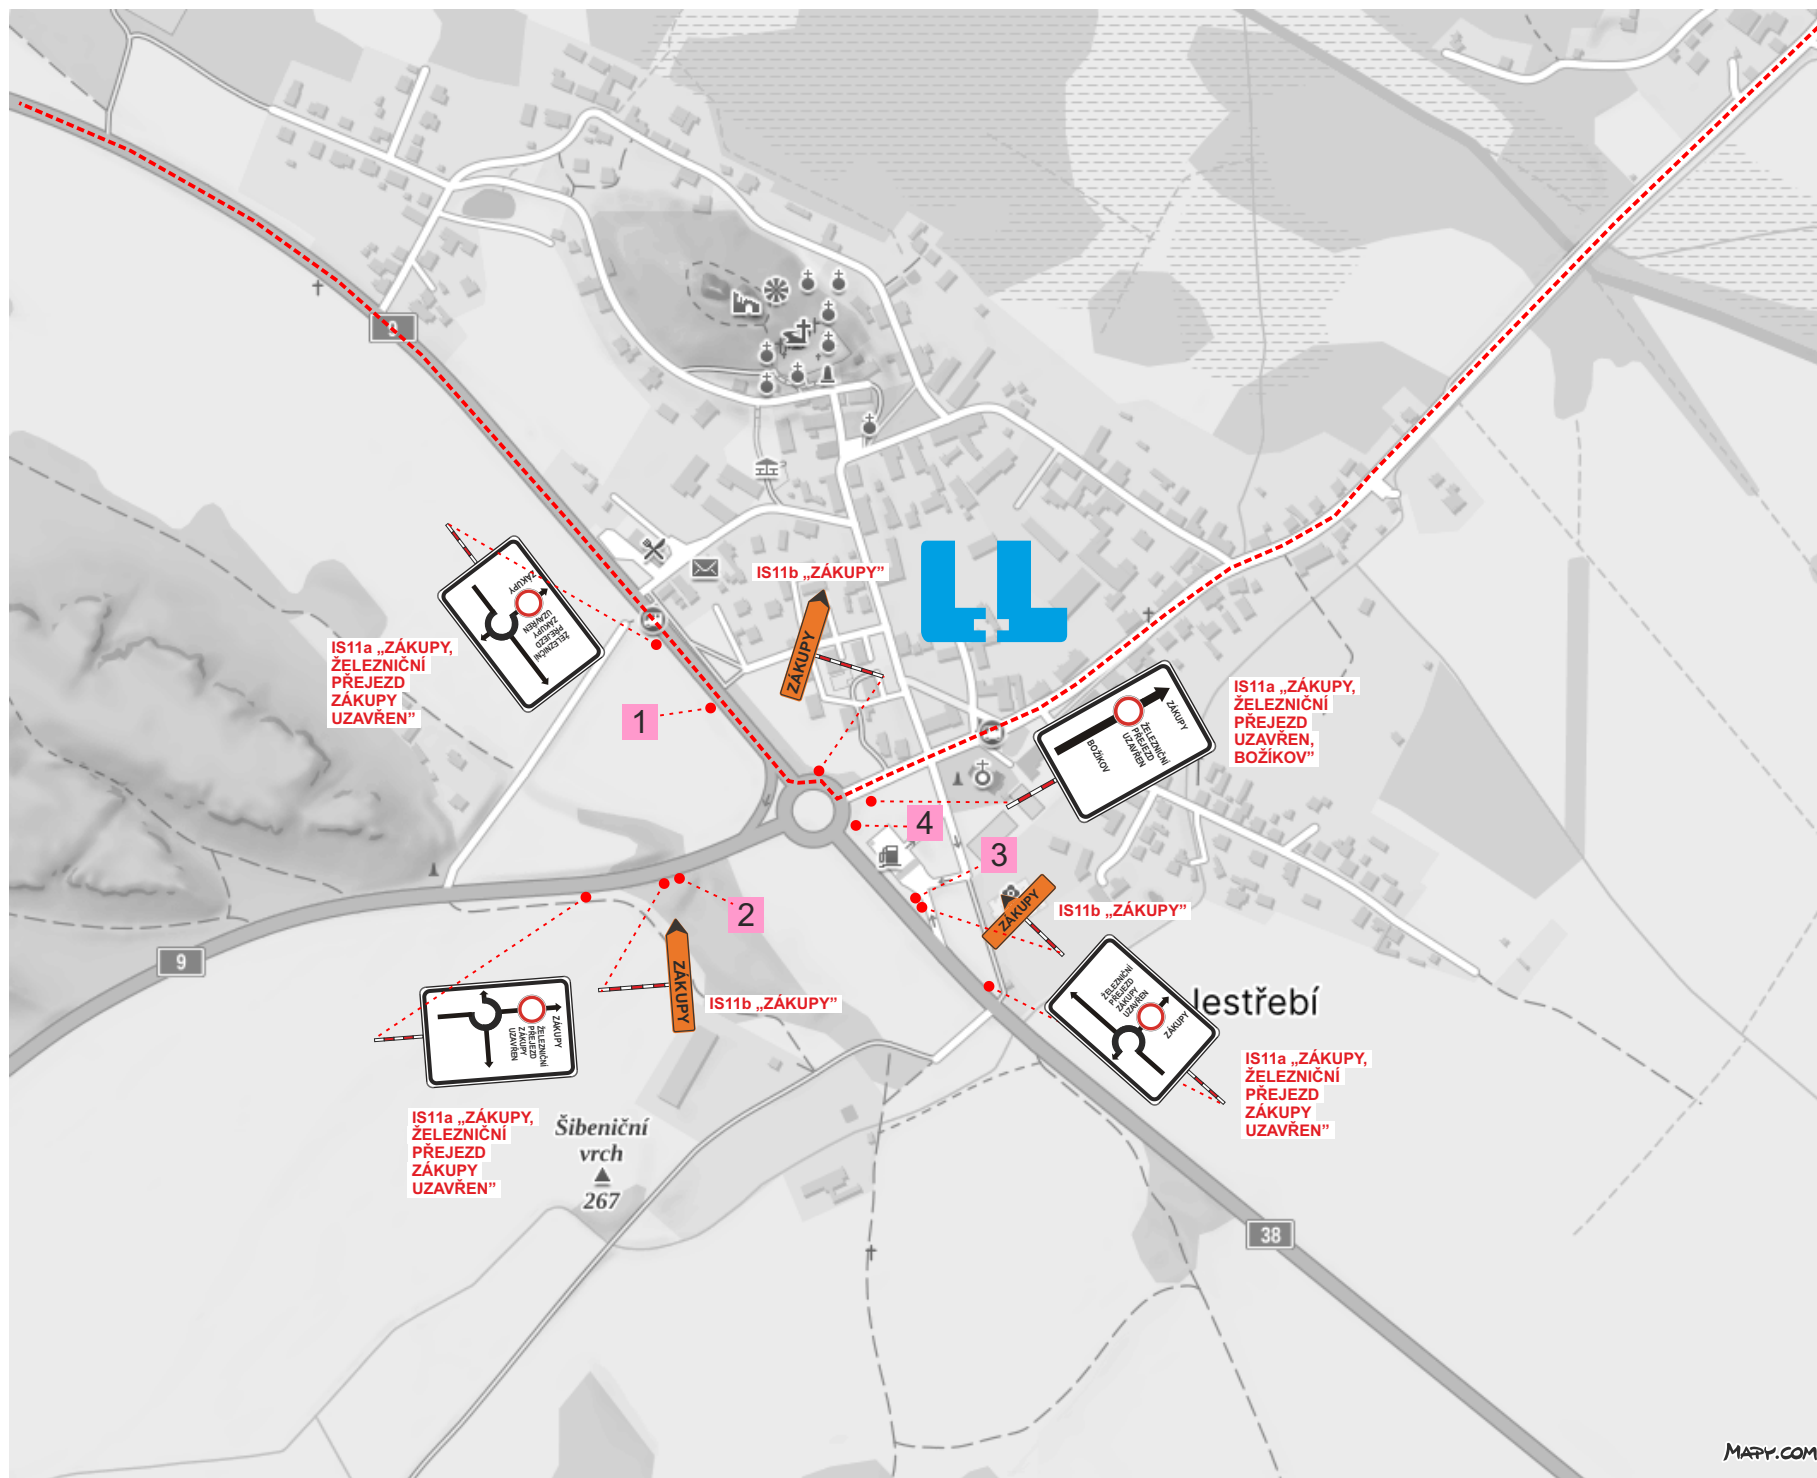


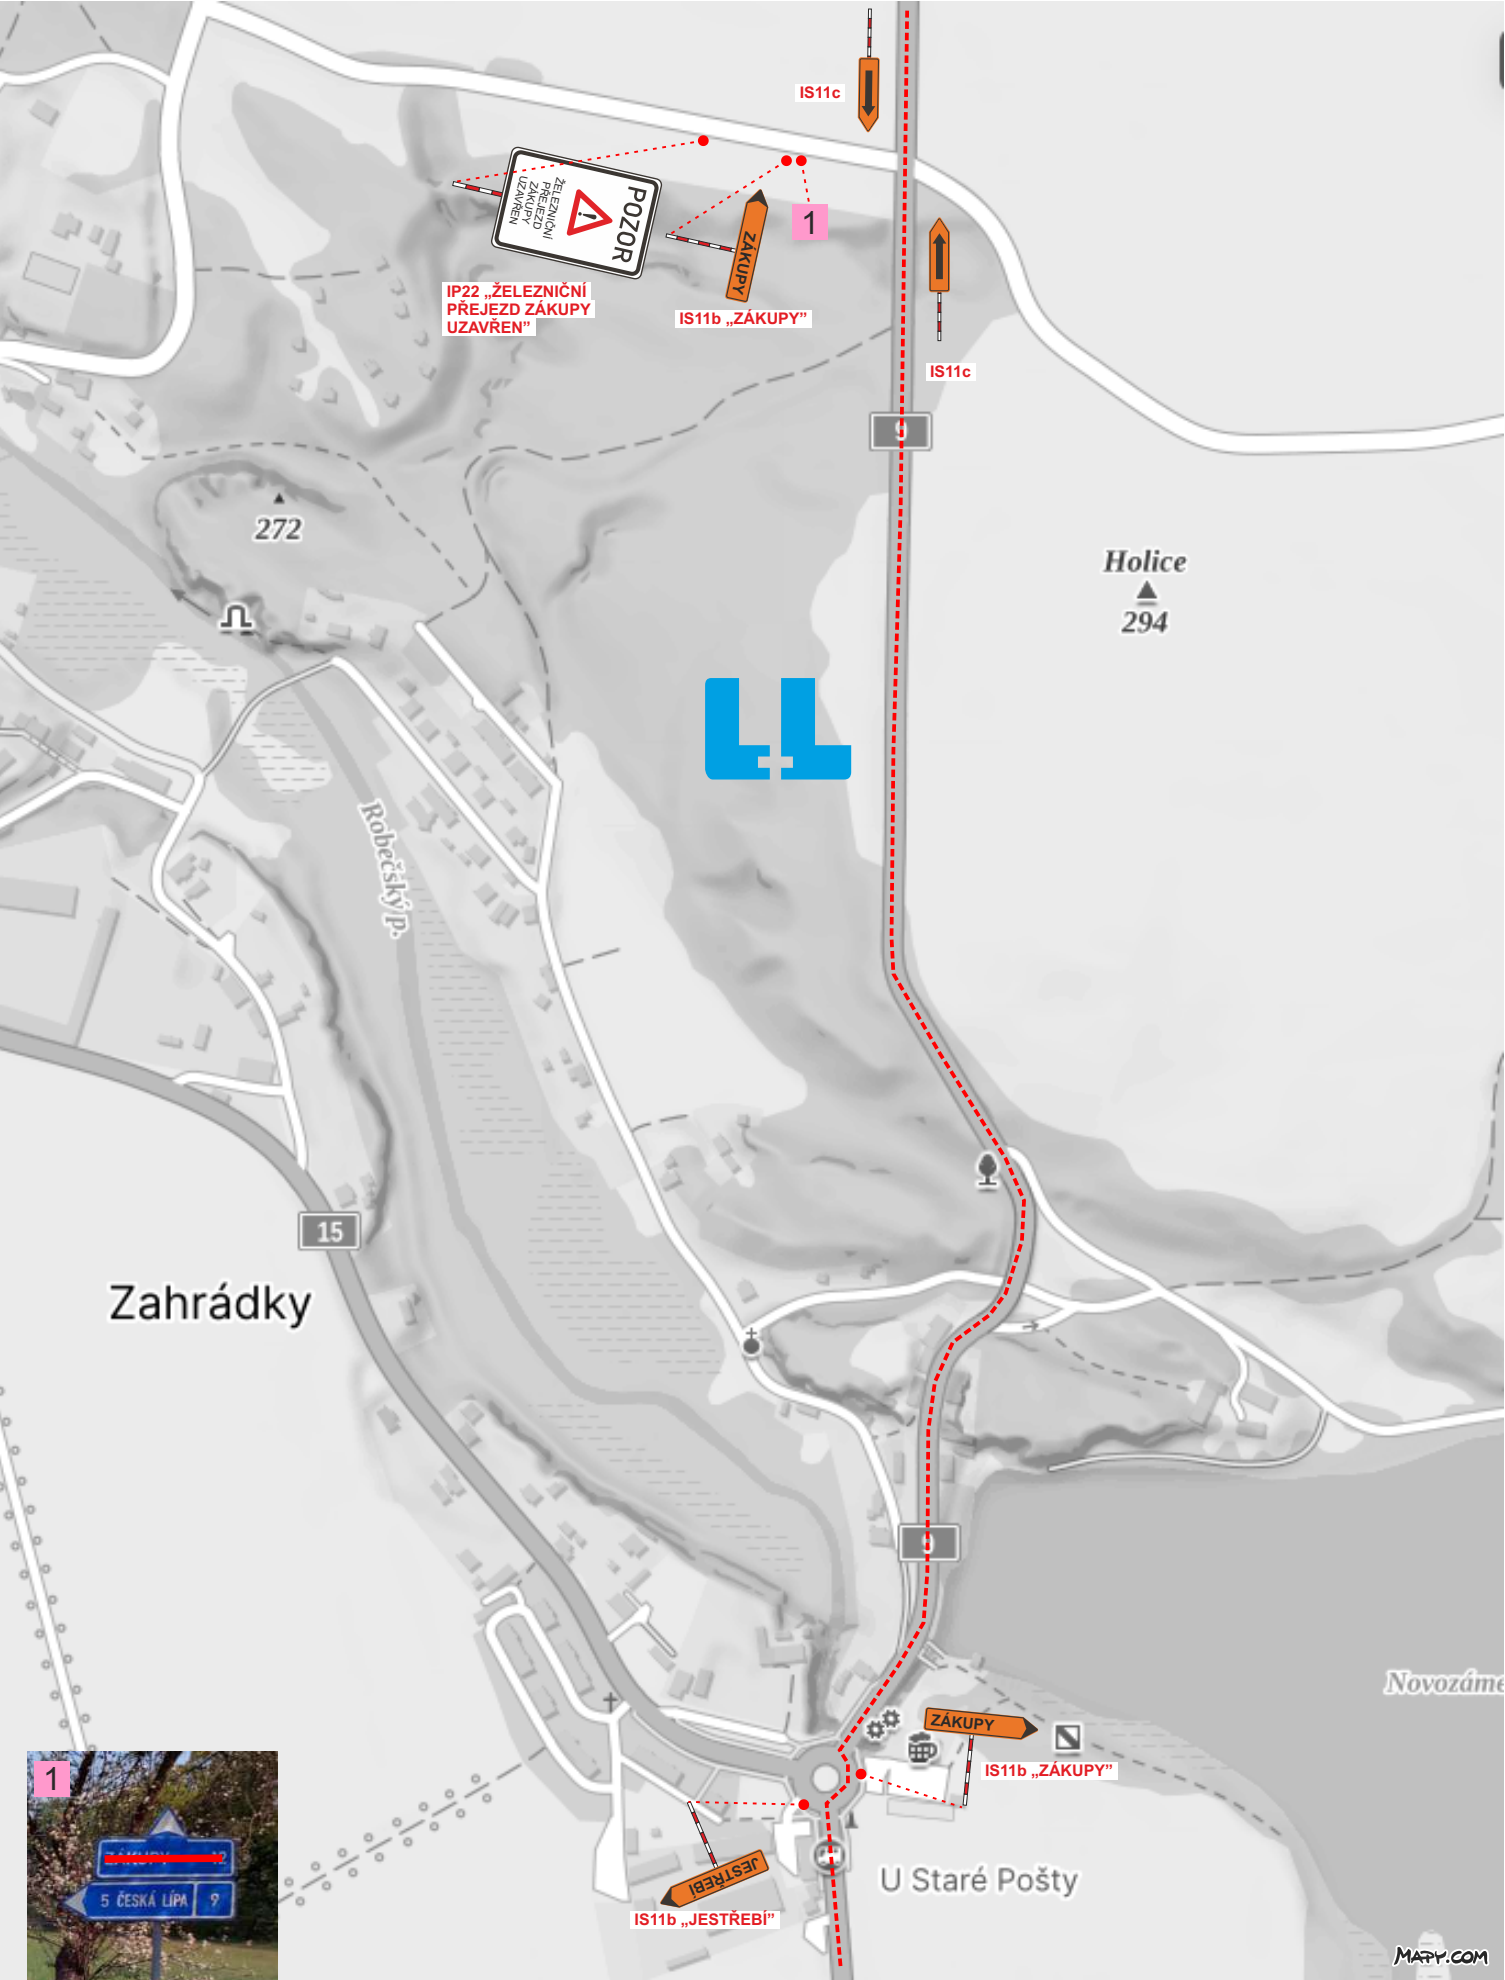

IS3a (s) - znapleťnit cíl „ZÁKUPY“



detail F

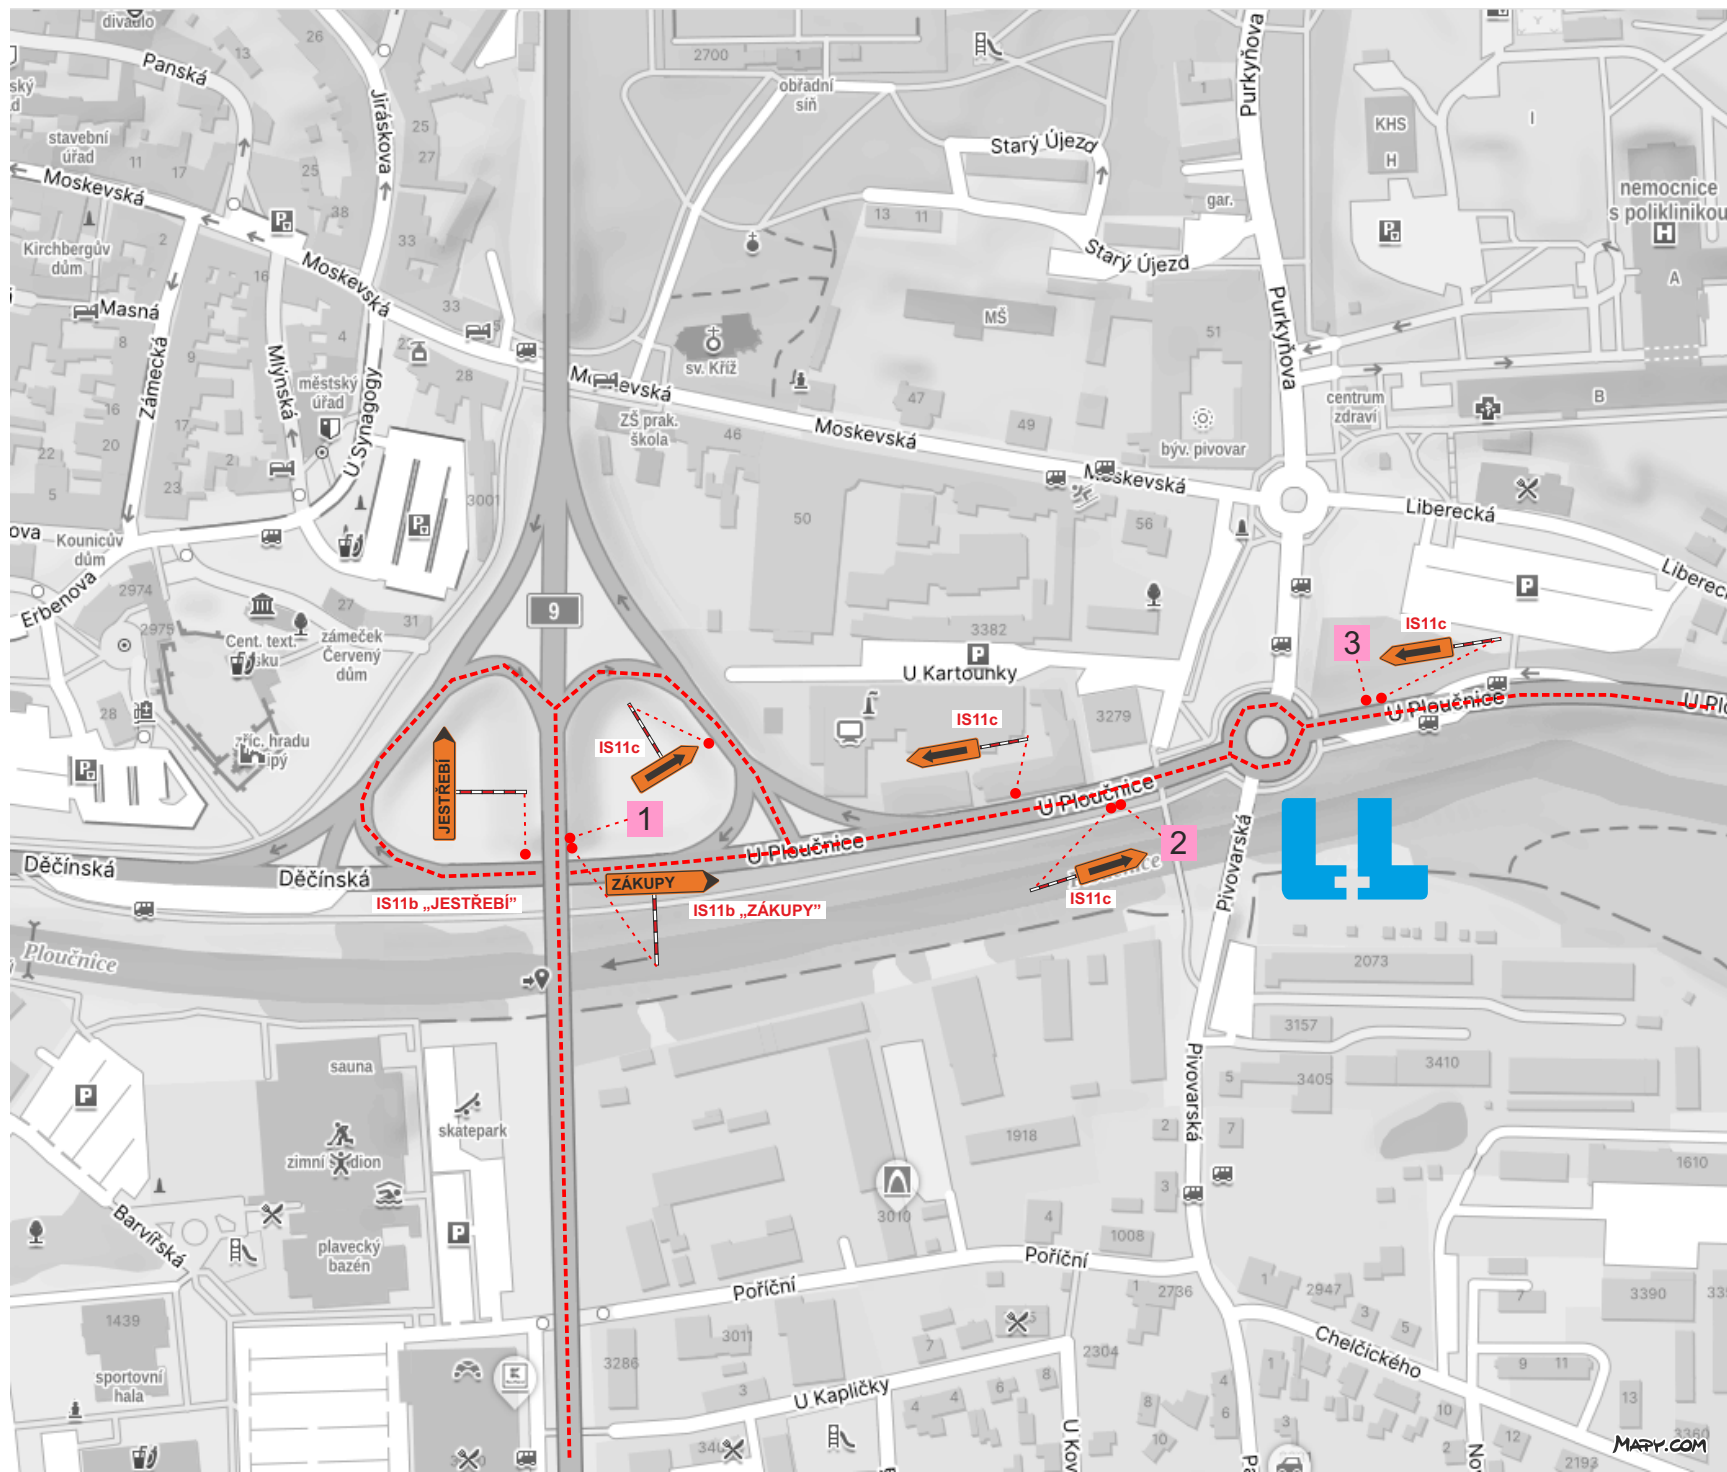

detail G



