


Přechodná úprava a avržené změny jsou v návrhu vyznačeny a popsány barevně

Stávající místní úprava (pouze vybrané DZ) je v návrhu zakreslena a popsána v odstínech šedé

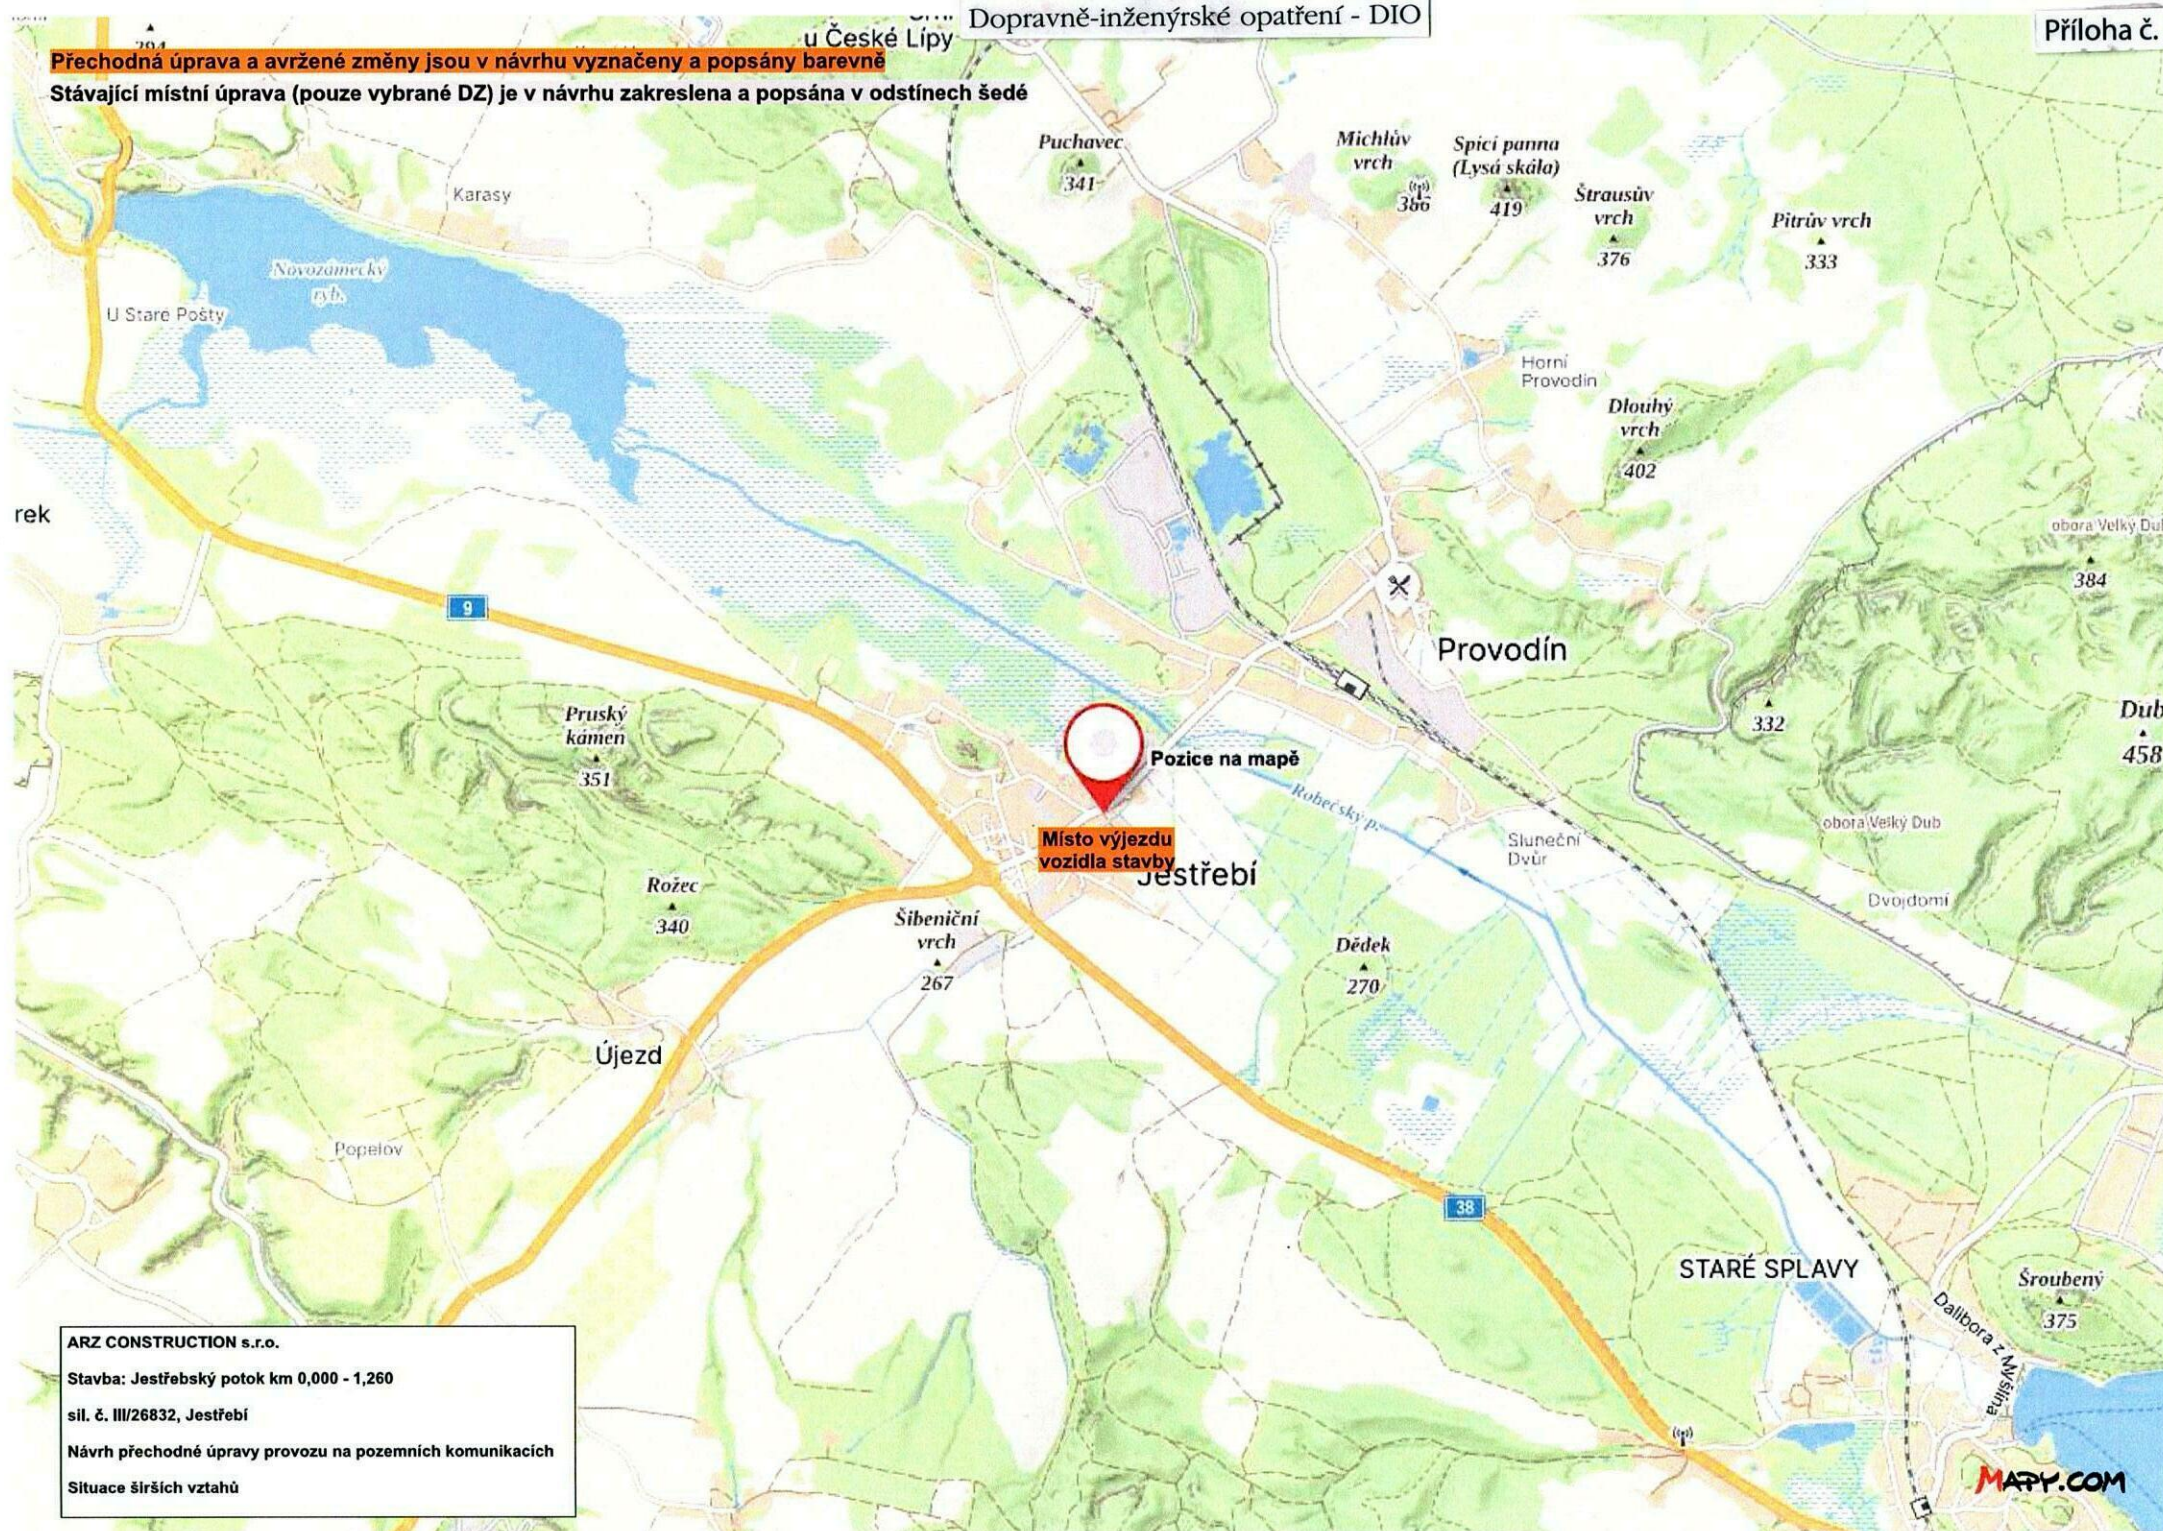

ARZ CONSTRUCTION s.r.o.

Stavba: Jestřebíský potok km 0,000 - 1,260

síl. č. III/26832, Jestřebí


Návrh přechodné úpravy provozu na pozemních komunikacích

Situace širších vztahů

MAPY.COM

Přechodná úprava a avížené změny jsou v návrhu vyznačeny a popsány barevně

Stávající místní úprava (pouze vybrané DZ) je v návrhu zakreslena a popsána v odstínech šedé

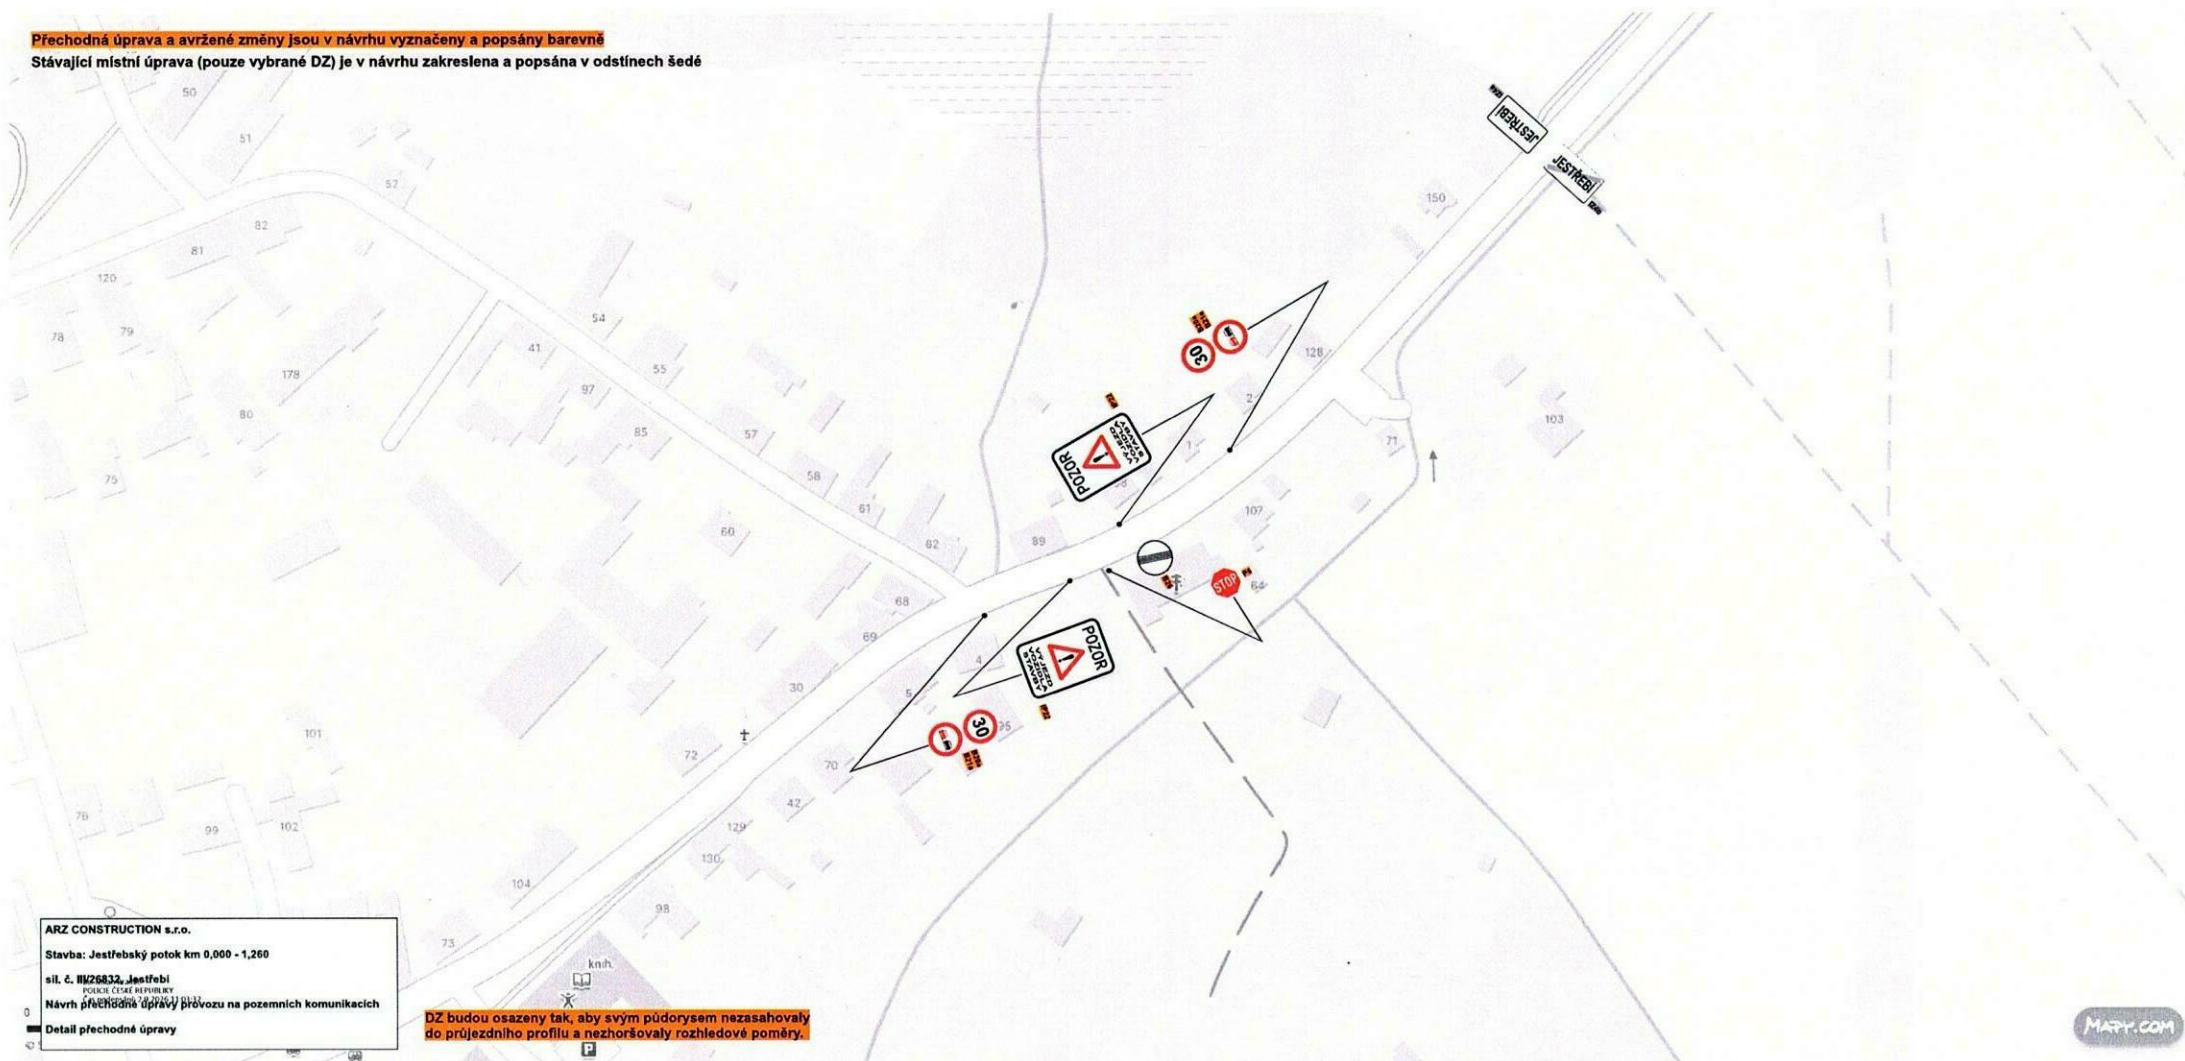

ARZ CONSTRUCTION s.r.o.

Stavba: Jestřebský potok km 0,000 - 1,260

síl. č. 8126632, Jestřebí

POŘÍZENÍ ÚPRAVY

Návrh přechodné úpravy provozu na pozemních komunikacích

Detail přechodné úpravy

DZ budou osazeny tak, aby svým půdorysem nezasahovaly do příjezdního profilu a nezhoršovaly rozhledové poměry.

MAPPY.COM

Okres: 3501 Česká Lípa

Obec: 561665 Jestřebí

Kat. území: 659061 Jestřebí u České Lípy

Parcela: **601/1** ➔ **SIL. č. III/26B32** Výměra [m2]: **6803**

ZUV: **Graficky nebo v digitalizované mapě**

Druh pozemku: **ostatní plocha**


Způsob využití: **silnice**

Ochrana: **pam. zóna - budova, pozemek v památkové zóně, chráněná krajinná oblast, chráněná krajinná oblast -**

Mapa: **DKM**

Řízení: **V-4756/2017-501**

LV	Název	Identifikátor	Adresa	Char. Spol. podíl	Typ práv. vztahu
281	Liberecký kraj	70891508	U Jezu 642/2a, Liberec IV-Perštýn, 460 01 Liberec		Vlastnické právo
	Krajská správa silnic Libereckého kraje, příspěvková organizace	70946078	České mládeže 632/32, Liberec VI-Rochlice, 460 06 Liberec		Správa nemovitostí ve vlastnictví kraje

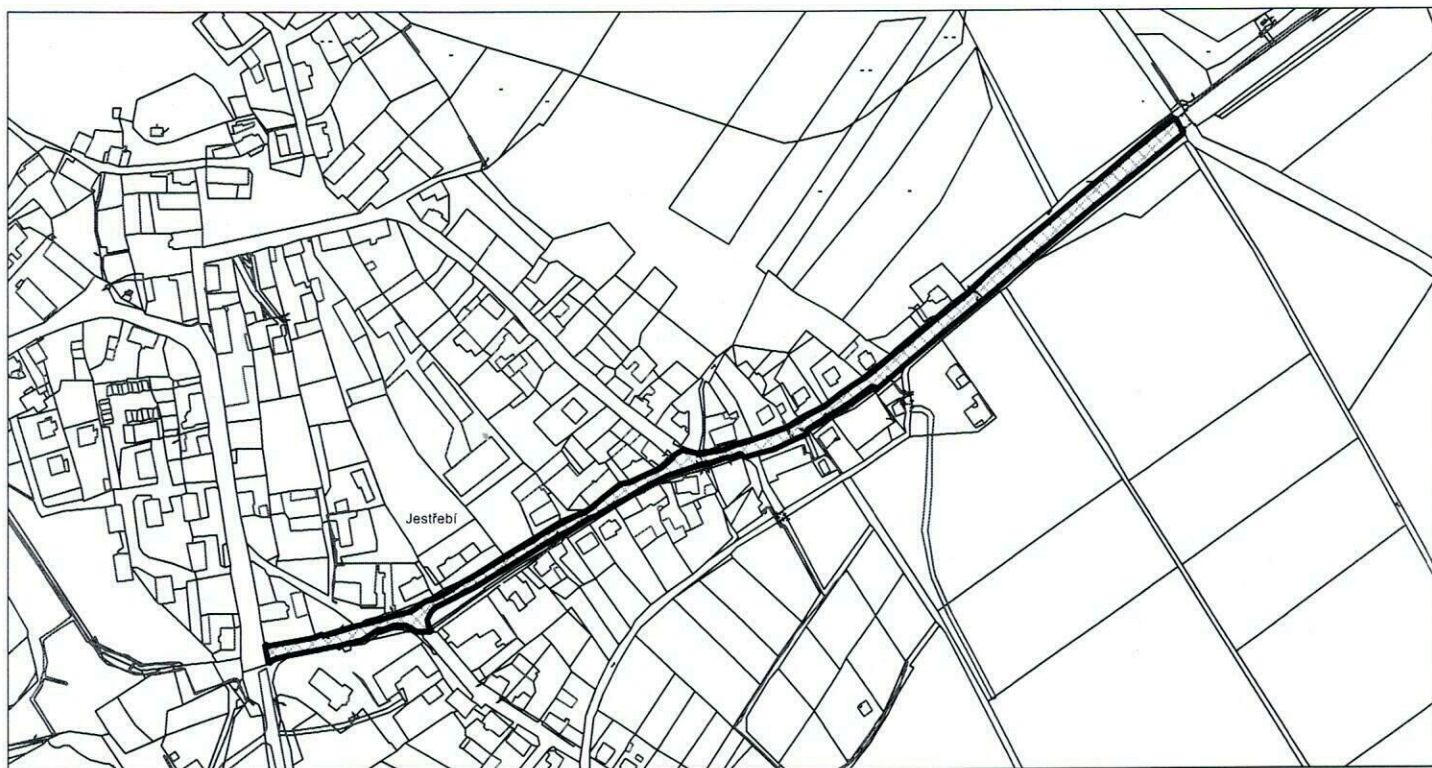

Okres: 3501 Česká Lípa

Obec: 561665 Jestřebí

Kat. území: 659061 Jestřebí u České Lípy

Parcela: **228/3**

Výměra [m²]: 263

ZUV: Graficky nebo v digitalizované mapě

Druh pozemku: ostatní plocha

Způsob využití: ostatní komunikace

Ochrana: zemědělský půdní fond

Mapa: DKM

Řízení: Z-5599/2015-501

LV	Název	Identifikátor	Adresa	Char. Spol. podíl	Typ práv. vztahu
1	Obec Jestřebí	260878	č.p. 142, 471 61 Jestřebí		Vlastnické právo

