



Název projektu:	Částečná revitalizace hřbitova Jestřebí		
Lokalita:	Hřbitov Jestřebí, 471 61 Jestřebí, GPS 50.6116136N, 14.5815022E p.č. 131, 103/9 – k.ú. Jestřebí u České Lípy		
Investor:	Obec Jestřebí, čp. 142, 471 61 Jestřebí, IČ: 00260878		
Projektant:	Omni Cimiterium z.s., Londýnská 254/7, 120 00 Praha 2, IČ: 09765859		
Zodpov. projektant:	doc. Ing. arch. Patrik Kotas, ČKA 00560		
Stupeň dokumentace:	Dokumentace pro povolení stavby		
Část dokumentace:	A. Průvodní zpráva	Dílčí část:	A.1
Měřítko:	-	Datum:	15.2.2026
Ozn.:	Název dílčí části:		
A.1	Průvodní zpráva		

A.1. Průvodní zpráva

Identifikační údaje stavby

Název stavby:	Částečná revitalizace hřbitova Jestřebí
Díličí stavby:	Úprava povrchu cest, kolumbárium, vodní nádrž a sloupek, plocha pro odpady, zídky a opěrná zeď schodiště
Místo stavby/GPS:	Hřbitov Jestřebí, okres Česká Lípa / 50.6116136N, 14.5815022E
Katastrální území:	Jestřebí u České Lípy (659061)
Dotčené pozemky; vlastníky;	parc.č. 103/9, 131; Obec Jestřebí
využití; plocha:	ostatní plocha – 1279 m ² ; pohřebiště - 2.064 m ²
Reg. číslo ÚSKP (kult. pam.):	15170/5-302
Odkaz na pasport:	https://www.ceskehřbitovy.cz/scripts/mapa.php?graveyard=261
Stavebník/investor:	Obec Jestřebí Obecní úřad Jestřebí Jestřebí 142 471 61 Jestřebí IČ: 00260878 Tel.: +420 487 834 930 E-mail: obec@jestrebi.eu ID DS: v2xbsq3

Obsah výkresové dokumentace

Ozn. Položka	Č. výkresu
A.1 Průvodní zpráva	
B.1 Souhrnná technická zpráva	
B.2 Fotogalerie současného stavu hřbitova	
B.3 Letecký snímek	
C.1 Situační výkres širších vztahů	
C.2 Katastrální situační výkres	
D.1 Půdorys – celkové řešení	01
D.2 Cesty a plochy	
D.2.1 Nové cesty - půdorys	04
D.3 Kolumbárium	
D.3.1 Kolumbárium - půdorys	07
D.3.2 Kolumbárium - pohledy	08
D.3.3 Kolumbárium - model	09
D.4 Nádrž s vodou, odpady	
D.4.1 Nádrž s vodou, odpady - půdorys	10



Název projektu:	Částečná revitalizace hřbitova Jestřebí		
Lokalita:	Hřbitov Jestřebí, 471 61 Jestřebí, GPS 50.6116136N, 14.5815022E p.č. 131, 103/9 – k.ú. Jestřebí u České Lípy		
Investor:	Obec Jestřebí, čp. 142, 471 61 Jestřebí, IČ: 00260878		
Projektant:	Omni Cimiterium z.s., Londýnská 254/7, 120 00 Praha 2, IČ: 09765859		
Zodpovědný projektant:	doc. Ing. arch. Patrik Kotas, ČKA 00560		
Stupeň dokumentace:	Dokumentace pro povolení stavby		
Část dokumentace:	B.	Dílčí část:	B.1
	Architektonicko-stavební řešení		
Měřítko:	-	Datum:	15.2.2026
Ozn.:	Název dílčí části:		
B.1	Technická zpráva		

B.1 Technická zpráva

Identifikační údaje stavby

Název stavby:	Částečná revitalizace hřbitova Jestřebí
Dílčí stavby:	Úprava povrchu cest, kolumbárium, vodní nádrž a sloupek, plocha pro odpady, zídky a opěrná zeď schodiště
Místo stavby/GPS:	Hřbitov Jestřebí, okres Česká Lípa / 50.6116136N, 14.5815022E
Katastrální území:	Jestřebí u České Lípy (659061)
Dotčené pozemky; vlastník; využití; plocha:	parc. č. 103/9, 131; Obec Jestřebí ostatní plocha – 1279 m ² ; pohřebiště - 2.064 m ²
Reg. číslo ÚSKP (kult. pam.):	15170/5-302
Odkaz na pasport:	https://www.ceskehrbitovy.cz/scripts/mapa.php?graveyard=261
Stavebník/investor:	Obec Jestřebí Obecní úřad Jestřebí Jestřebí 142 471 61 Jestřebí IČ: 00260878 Tel.: +420 487 834 930 E-mail: obec@jestrebi.eu ID DS: v2xbsq3

Úvod

Součástí projektové dokumentace je:

- Průvodní zpráva
- Technická zpráva
- Fotodokumentace současného stavu
- Výkresová dokumentace
- Situační výkresy

Předmět stavby

Účelem stavby je úprava a změna povrchu cest na hřbitově, objekt pro umístění uren – kolumbárium, úprava plochy pro popelnice a oprava zídek a opěrné zdi přístupového schodiště na hřbitově Jestřebí.

Území stavby

Hřbitov v Jestřebí je pohřebiště nacházející se v centru obce Jestřebí v okrese Česká Lípa.

Hřbitov se zvonící je chráněn jako kulturní památka České republiky.

Historie a popis hřbitova

Hřbitov v Jestřebí u České Lípy se nachází v samotném centru obce, na pískovcové skalní terase pod zříceninou místního hradu. Areál je významnou kulturní památkou a představuje cennou ukázkou venkovského pohřebiště s dochovanými historickými prvky. Původně byl hřbitov situován u farního kostela, který však během třicetileté války zanikl. Z původní stavby se zachovala pouze věž, dnes využívaná jako zvonice, která je dominantou celého prostoru. V jejím přízemí se nachází klenutá místnost a v horním patře bývá zpřístupněn prostor sloužící k církevním účelům.

Samotný hřbitov byl rozšiřován od konce 18. století i na plochu původního kostela a dodnes si uchoval klidnou atmosféru. Je obehnan zdi z lomového kamene, kterou na několika místech nahrazuje přímo skalní stěna. Vstup do areálu vede dvouramenným schodištěm od obce a další přístupová cesta stoupá od silnice směrem k hradu.

K významným prvkům hřbitova patří sloup s jónskou hlavicí a železným křížem z roku 1826 a také výklenkové kaple tzv. Svaté cesty, připomínající události ze života Ježíše Krista, z nichž některé byly později začleněny přímo do hrobových míst.

Po druhé světové válce došlo k likvidaci části hrobů, přesto si areál uchoval svou historickou hodnotu.

Současnost hřbitova

V roce 2020 byl hřbitov podrobně zdokumentován a vznikl jeho digitální pasport, který slouží k evidenci hrobových míst.

Dnes je hřbitov stále využíván jako hlavní pohřebiště obce Jestřebí a místní části Újezd a jeho správu zajišťuje Obecní úřad Jestřebí. Pro veřejnost je přístupný bez omezení během denních hodin a dodnes působí jako důležité místo piety i připomínky místní historie.

Snímek z katastrální mapy s vyznačením plochy hřbitova



Řešené části hřbitova

V rámci revitalizace hřbitova budou řešeny:

- A Úprava technického řešení cest a ploch na hřbitově, mlat
- B Kolumbárium vč. plochy před kolumbáriem (mlat)
- C Vodní sloupek
- D Úprava přístupu a okolí nádrže s vodou
- E Úprava stanoviště popelnic
- F Opravy zídek u přístupového schodiště
- G Oprava spárování opěrné zdi u přístupového schodiště

A Úprava technického řešení cest a ploch na hřbitově

Technické řešení

Na místě dnešních vyšlapaných cest s travnatým povrchem bude dle zákresu ve výkresové dokumentaci odtěžena zemina do hloubky min. 20-30 cm. Doporučujeme vzhledem k prostoru hřbitova odtěžení ručně. Po vykopání bude podloží vyrovnáno a mechanicky zhutněno válcem.

Na uválcované a vyrovnané podloží bude umístěna vrstva štěrku frakce 16/32 mm, a to až do výše cca 5 cm. Na zhutněnou základní vrstvu štěrku bude umístěna dynamická vrstva drobného štěrku o zrnitosti 0/4 mm do celkové výšky cca 5 cm.

Žulové kostky 6/8 cm budou pokládány do vějíře s okrajem z kostek. Obrubníky nejsou uvažovány. Podoba skladby bude stejná jako u stávající žulové dlažby před zvonící.

Řešení cesty a plochy


Stávající žulová cesta začínající za hlavní bránou a vedoucí ke vstupu do zvonice a dále pak směrem ke křížení stávajících cest zůstane zachována.

Výše popsaným technickým řešením bude cesta od konce stávající žulové cesty směrem k zadní bráně. Dále bude podobně upravena plocha okolo vodní nádrže, přístupu k popelníci a okolo schodiště u zvonice.

Pozn.:

Bližší upřesnění rozsahu cest a ploch je uvedeno na schématu částí dotčených revitalizací hřbitova Jestřebí na str. 6.

Schéma nově upravené cesty a umístění kolumbária

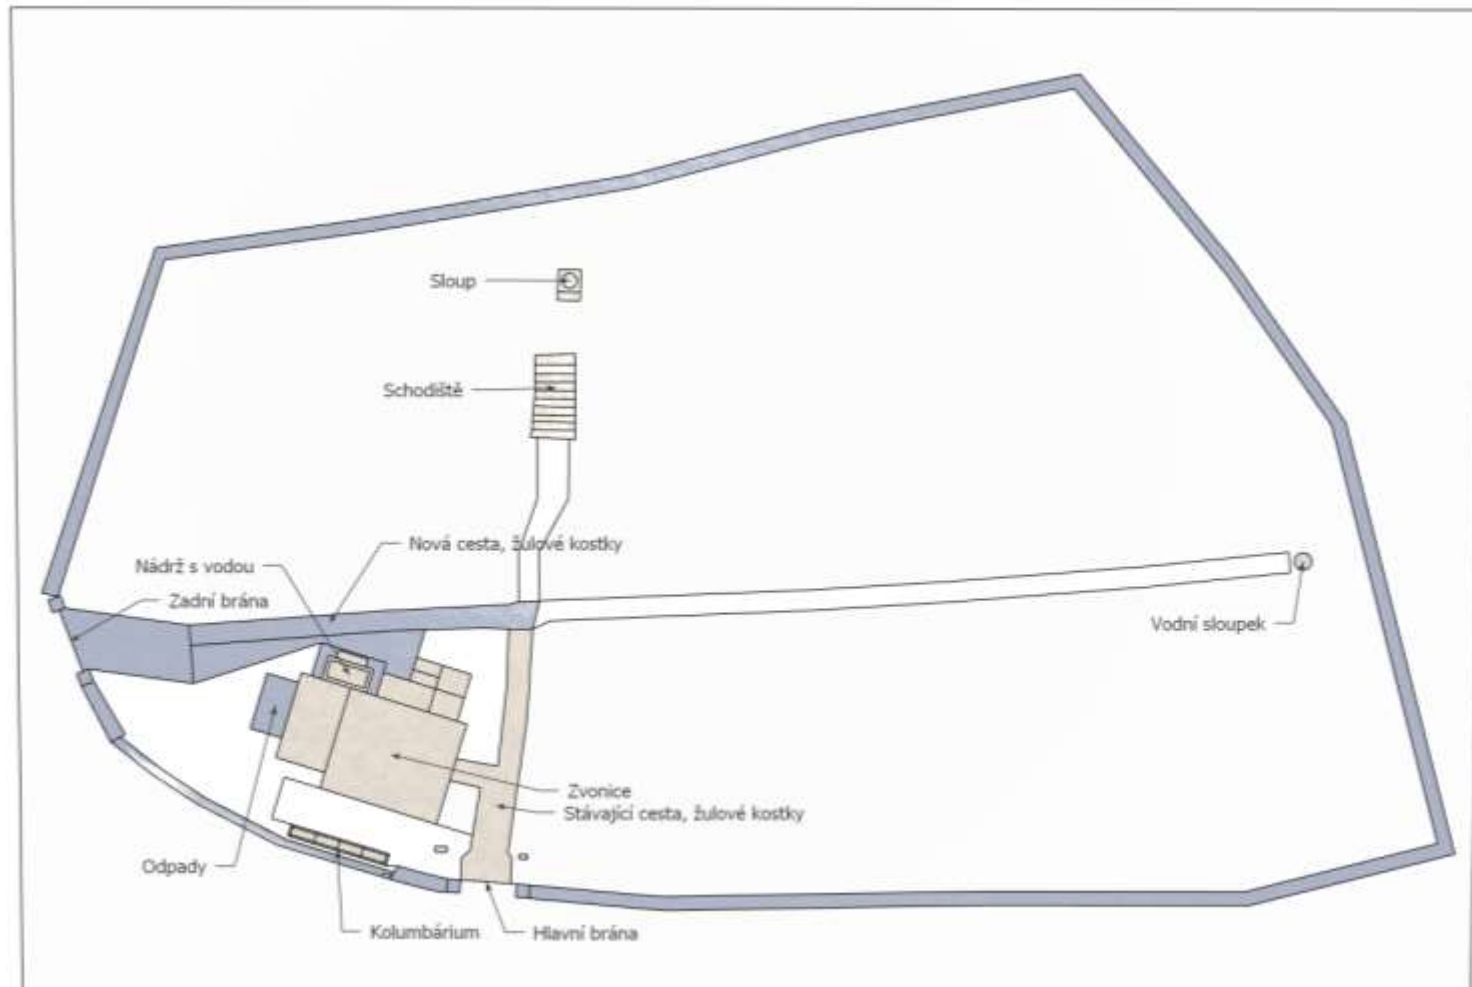

B Kolumbárium

Kolumbárium bude umístěno vlevo od vstupu hlavní bránou na hřbitov před hřbitovní zdí. Kolumbárium nebude pevně spojeno se hřbitovní zdí, ani ji svou výškou nebude přesahovat. Pohledově zvnějšku nebude kolumbárium vidět.

V rámci projektu je uvažováno o vybudování 4 samostatných modulů kolumbárií, každý modul s 9 kolumbárními schránkami. Celková kapacita tohoto řešení bude 36 schránek. Moduly je možné vybudovat postupně podle zájmu o umístění uren. Stejně tak je možné v budoucnu další rozšíření kolumbária.

B.1 Základové práce

Bude proveden výkop o šířce 600 mm, hloubce 800 mm a délce odpovídající délce a počtu modulu (120,5 cm + 10 cm na každé straně v případě 1 modulu).

Dno výkopu se zasype a zhutní vrstvou šterku frakce 4/8 mm ve výšce 5 cm. Výkop bude vyplněn betonem požadované pevnostní třídy (standardně C 16/20) do úrovně terénu. Během betonáže základů se v místech navazujících na tvarovky ukotví svislá výztuž.

Technologická přestávka před další montáží tvarovek a jejich zmonolitnění je 24 hodin při normálních klimatických podmínkách (5-20 °C). Při této pauze se horní plocha betonového základu zakryje plachtou nebo PE fólií proti vniknutí dešťové vody.

B.2 Montáž tvarovek

Betonové tvarovky se skládají na vazbu v poloze s otvory nastojato. Mohou být kladeny volně na sucho nebo na maltovou spáru o tloušťce 10 mm. Pro zajištění rovnoměrné tloušťky spáry se použije zdicí přípravek o průměru 10 mm. Doporučuje se používat cementovou maltu, protože malta s obsahem vápna může způsobovat vápenné výkvěty. Při usazování tvarovek se použije gumová palička. (Při zdění na sucho se vyrovnání zajišťuje plastovými nebo dřevěnými klínky.)


Tvarovky se kladou ve dvou vrstvách, poté se zmonolitní vyplňovacím betonem odpovídající pevnostní třídy C 16/20.

Technologická přestávka před montáží dalších prvků je 24 hodin při normálních klimatických podmínkách. Horní plochu tvarovek během přestávky zakryjte plachtou nebo PE fólií proti dešťové vodě.

B.3 Montáž jednotlivých betonových dílů

Na dvě vrstvy tvarovek se pomocí flexibilního lepidla osadí betonová parapetní deska. Na ni se stejnou metodou osadí vedle sebe tři schránky, jejichž spáry se spojí flexibilním lepidlem. Takto se pokračuje, dokud nejsou instalovány tři vodorovné řady schránek.

Na poslední řadu schránek se osadí pomocí flexibilního lepidla betonová deska se spádem. Nakonec se ukotví pozinkovaná stříška pomocí jednosložkového polymerového lepidla.

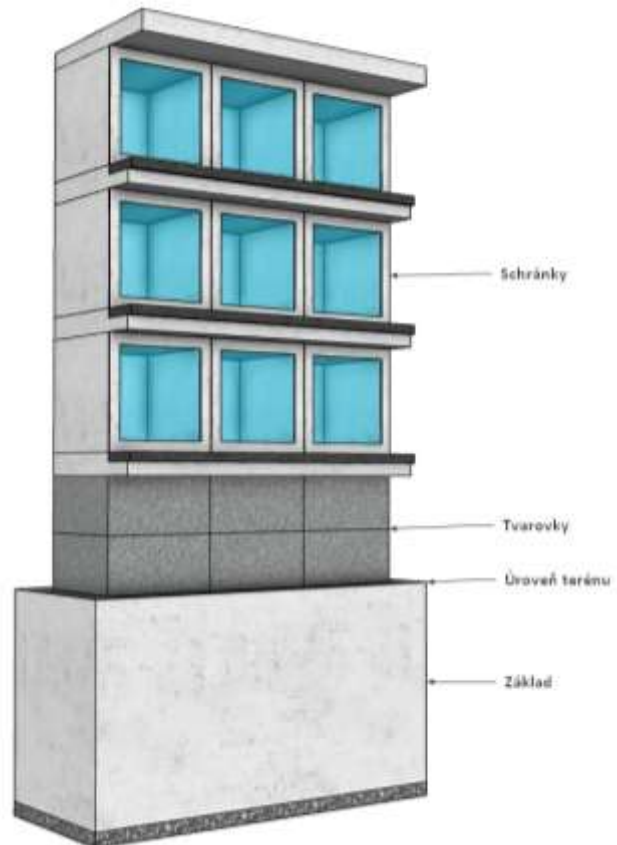

B.4 Montáž mramorových dílů

Na každou betonovou parapetní desku se pomocí jednosložkového polymerového lepidla ukotví mramorová parapetní deska.

B.5. Dvířka

Do betonových schránek se předvrtají otvory pro šrouby určené k upevnění dvířek ve variantě mramorových pohledových desek nebo prosklených nerezových dvířek. Otvory se doporučuje předvrtat ještě před zahájením montáže.


Poznámka

Před zahájením výkopových prací na místě budoucího kolumbária u hřbitovní zdi doporučujeme vyčistit šachty kanálů dle zákresů ve výkresové dokumentaci k technické zprávě.

Obr. Místo umístění kolumbária



Obr. Podoba kolumbária v uvažovaném rozsahu 4 modulů

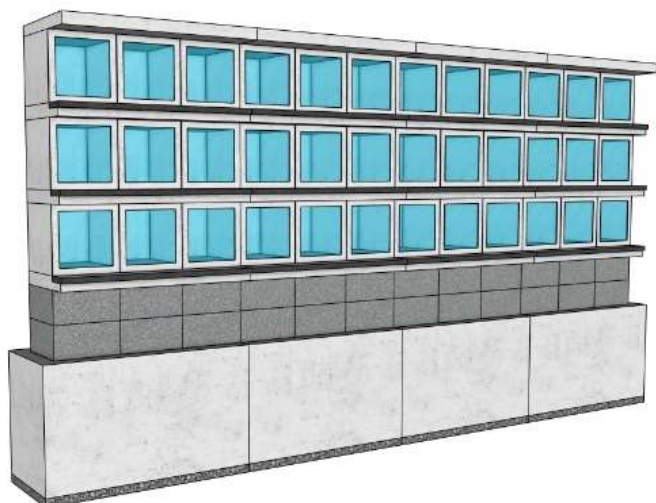

C Vodní sloupek

Stávající vodní sloupek na ploše hřbitova na konci středové cesty vpravo bude nahrazen žulovým sloupkem uchycenými šrouby na betonovém základu. Vnitřní závit sloupku jsou řešeny v rozměru 1/2 " coulu pro snadné připojení vody a kohoutku. Spodní vpusť je umístěna na protilehlé straně než kohoutek ve výšce 6 cm od spodního okraje. Ve spodní části sloupku je metrický závit M12 pro jednoduché a pevné ukotvení na betonovém základu.



D Nádrž s vodou

Nádrž s vodou zůstane ve stávající podobě. Dojde k náhradě současného schodu před nádrží (tj. náhrobku z boku a v čele nádrže), který bude nahrazen vyzděným schůdky z boku nádrže na betonovém základu.

Okolo nádrže bude vydlážděn chodníček z žulových kostek v šířce 50 cm.



F Stanoviště popelnic

Jedná se o úpravu stávajícího stanoviště s odpadovými nádobami, popelnicemi, které jsou dnes postaveny u zdi přístřešku za zvonicí směrem k zadní bráně.

Projekt řeší prostor jako plochu zarovnanou mlatem. Jiné úpravy nejsou navrhovány.

Stávající zídka na boku plochy směrem k vodní nádrži bude odstraněna.



G Opravy zídek u přístupového schodiště

Jedná se o opravu, resp. obnovu omítek u bočních zídek pod zábradlím hlavního přístupového schodiště na hřbitov.

Současné omítky jsou zdegradované nebo odpadlé, spáry zdiva jsou částečně bez pojiva. Omítky budou vzhledem k míře poškození kompletně otlučeny, spáry budou dle míry poškození vyškrabány.

Na odstraněné plochy omítky bude aplikována nová jádrová omítka. Vše bude kompletně přeštukováno.

H Oprava spárování zdi u přístupového schodiště

Jedná se o opěrnou zeď z pískovcových bloků před dvěma rameny přístupového schodiště na hřbitov. Pojivo spár je v různém stadiu degradace a nefunkčnosti, částečně i zcela chybí. Pískovcové bloky jsou na některých místech nevhodně vyspárovány novými cementovými vysprávkami.

Nevhodné cementové vysprávky a zdegradované pojivo budou odstraněny a vyškrabány.

Zeď bude vyspárována, malta bude hrubě stržena k líci zdiva.

Schodiště



Zeď u schodiště



Podmínky, požadavky a definice provozu a stavby

Stavba bude prováděna tak, aby při realizaci byla zachována pieta vůči okolí (omezení hlučných stavebních prací).

Pitná voda se při provozu stavby nespotřebovává.

Stavba neprodukuje splaškové odpadní vody.

Stavba není vytápěná.

Stavba není napojena na elektrickou energii.

Dešťová voda zasakuje do okolního travnatého terénu.

Stavba při svém provozu neprodukuje odpad.

Stavba nepotřebuje při provozu žádnou energii.

Navrhovanou stavbou nedojde ke změně celkové kompozice prostorového řešení hřbitova.

Navrhovanou stavbou nedojde ke změně kompozice tvarového, materiálového a barevného řešení.

Navrhovanou stavbou nedojde ke změně provozního řešení hřbitova.

Stavba neobsahuje technická a technologická zařízení.

Stavba nemá požadavky na požárně bezpečnostní řešení.

Stavba neřeší úspory energií a tepelnou ochranu.

Stavba není napojena na stávající technickou infrastrukturu.

Stavba je napojena na stávající chodníky pro pěší.

Terénní úpravy nejsou řešeny.

Navrhovaná stavba neovlivňuje ovzduší, není zdrojem hluku, neovlivňuje vodní poměry.

Stavba neovlivní stávající půdní horizont.

Stavba pro provoz nepotřebuje žádnou energii a hmoty.

Navrženými plochami a cestami je zajištěn bezbariérový přístup k jednotlivým sekcím kolumbária a rozptylové loučce.

Užívání stavby nevyžaduje žádná speciální bezpečnostní opatření.

Stavba neovlivňuje žádné chráněné území Natura 2000.

Staveniště

Komunikační napojení stavby je z areálového chodníku. Technická infrastruktura nebude napojena.

Dočasný zábor pro staveniště bude v areálu pohřebnictví, trvalý zábor pro zařízení staveniště nebude budován.

Stavba nevyžaduje speciální dopravně-inženýrská opatření pro provádění stavby.

Vhodný odpadový materiál bude využit jako recyklovatelný materiál znovu.

Při stavbě vznikne jako odpad přebytečná zemina z výkopů, která bude deponována na určené skládce.

Provoz kolumbária

Provoz (nikoliv stavba) kolumbária bude vyžadovat vydání souhlasu příslušné Hygienické stanice, Krajského úřadu a současně i změnu Řádu pohřebiště.

Podklady

Konzultace a požadavky investora

Letecký snímek

Informace z katastru nemovitostí

Zpracoval

Omni Cimiterium z.s.

Ing. Jakub Děd, Mgr. Barbora Větrovská, Ph.D.

Londýnská 254/7, 120 00 Praha 2 Vinohrady


IČ: 09765859

Registrace: spis. zn. L 74262 vedená u Městského soudu v Praze

Tel.: +420 734 780 928

E-mail: info@omnicim.cz

ID DS: iyvdaic

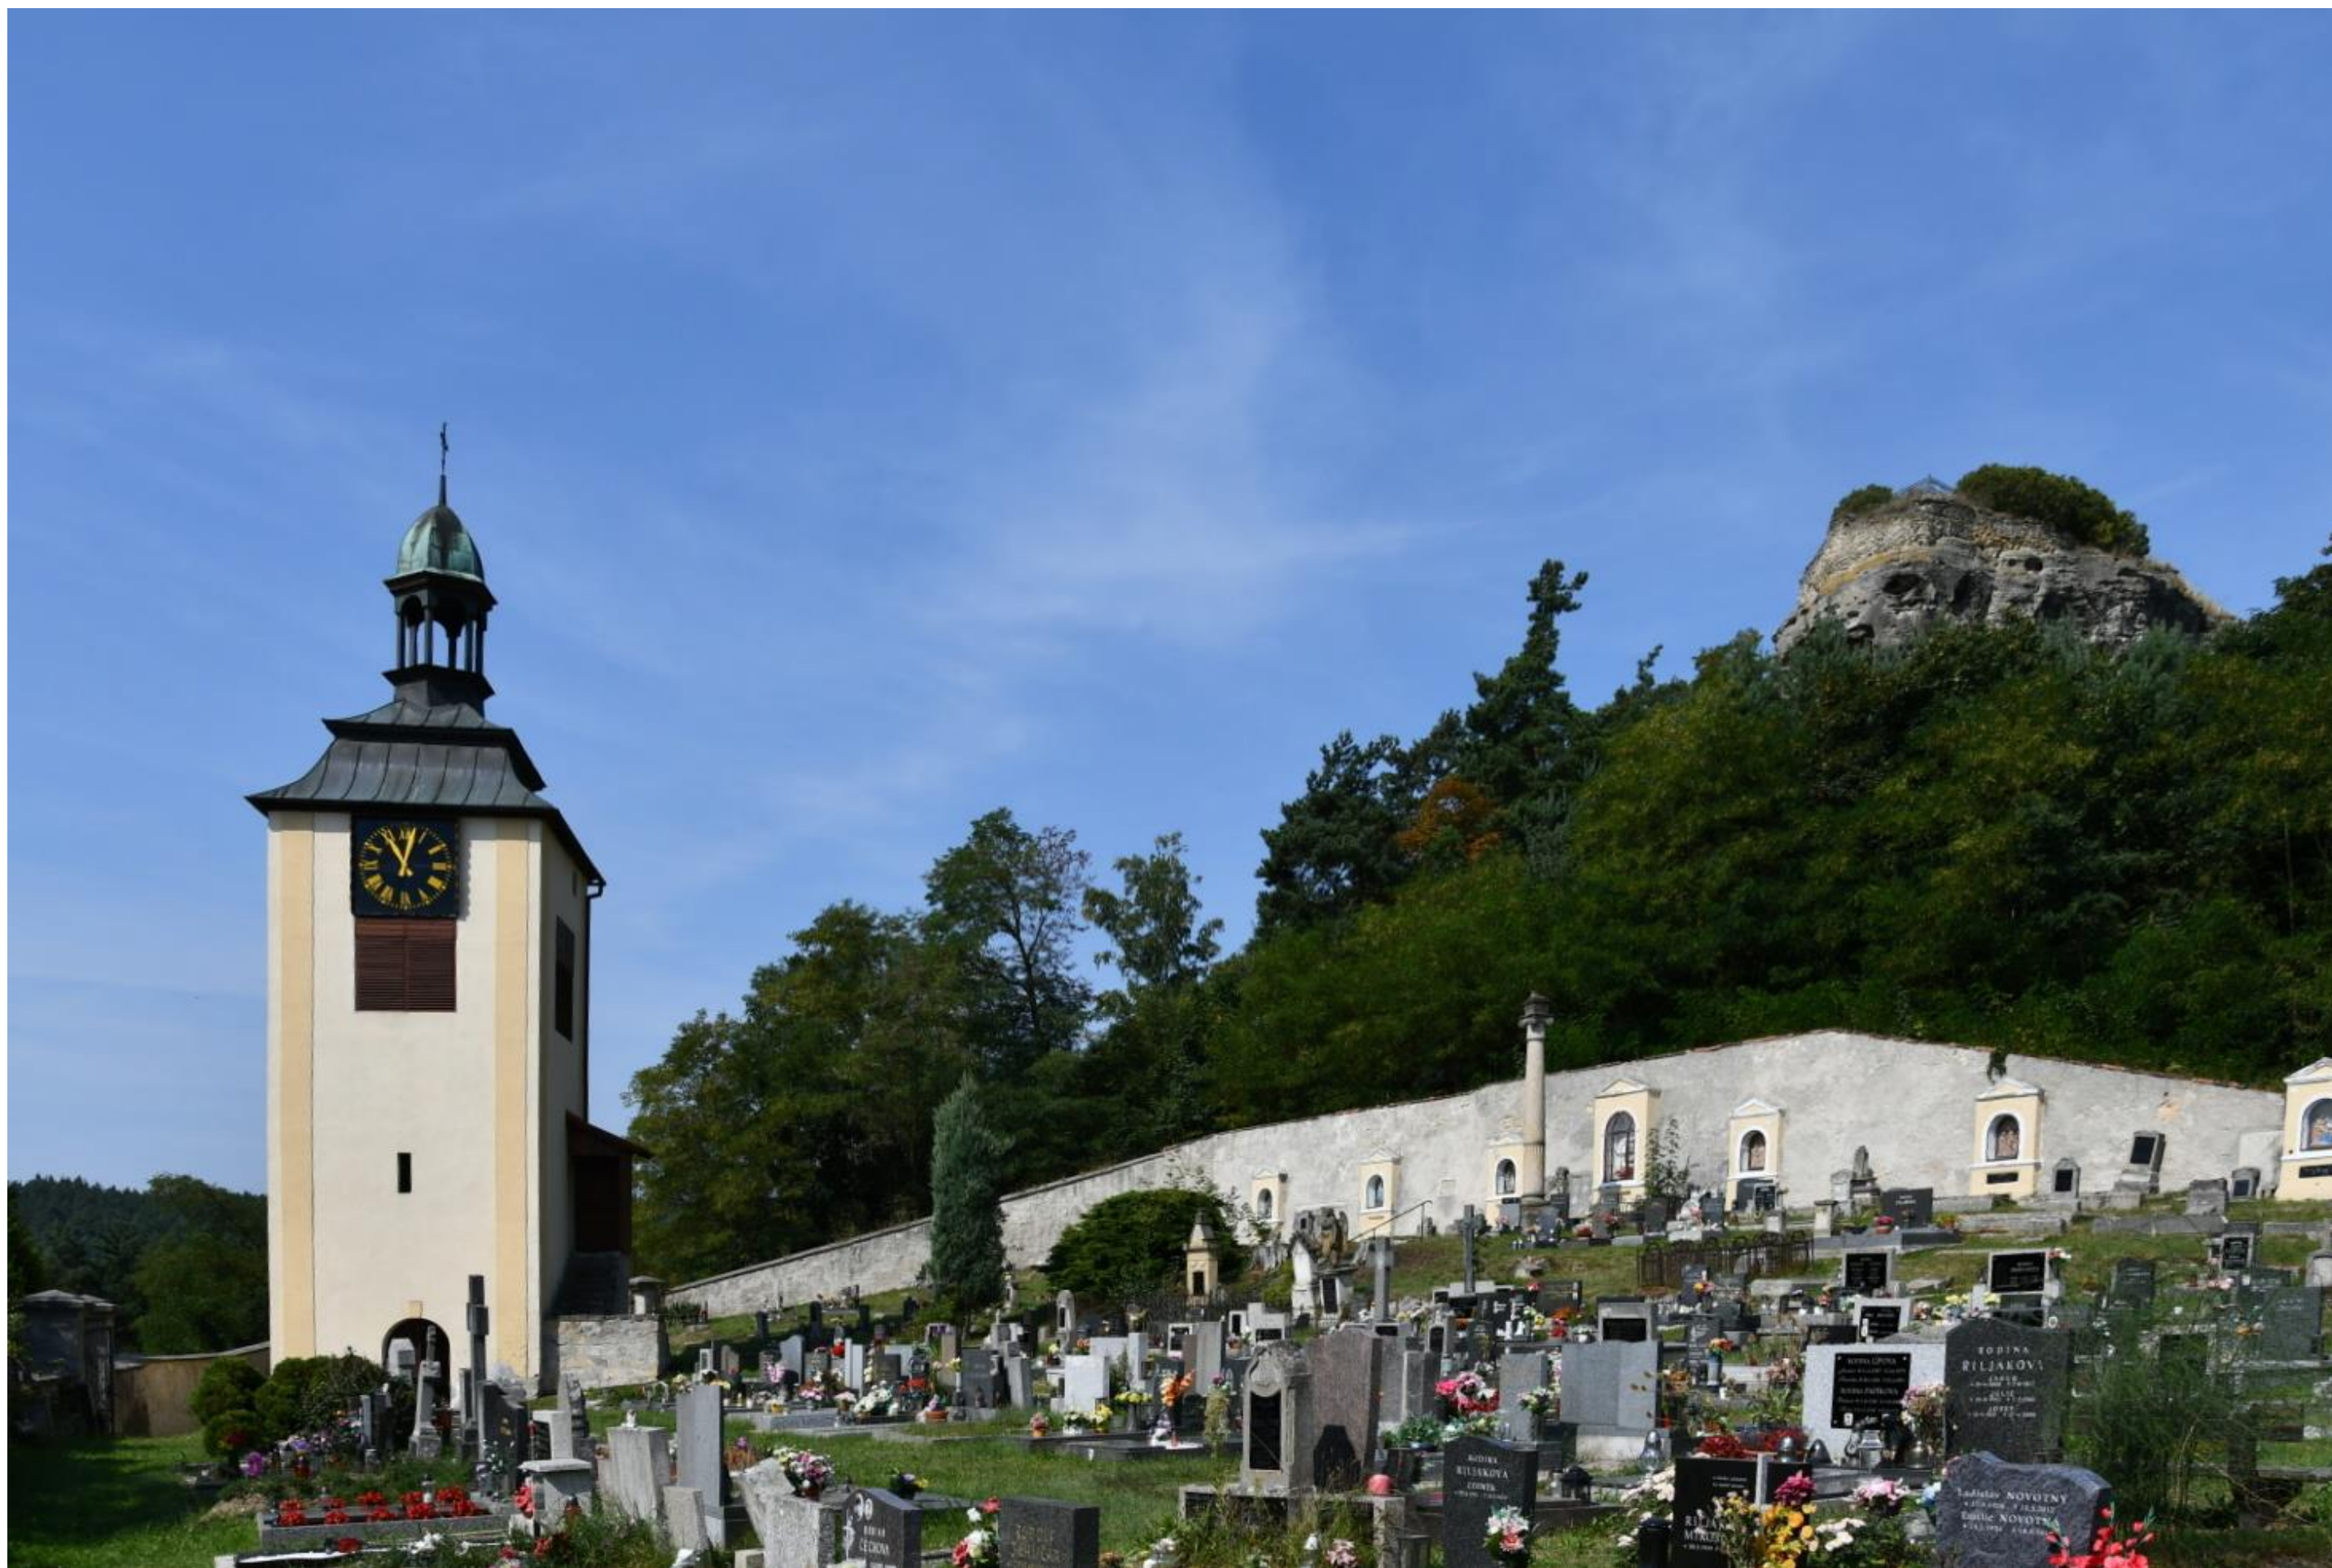

Projekt
Částečná revitalizace hřbitova Jestřebí

Investor
Obec Jestřebí

Vypracoval
Omni Cimiterium z.s.

Datum
02/2026

Ozn.
B.2

Dílčí část
Fotogalerie současného stavu hřbitova

Celkové pohledy na hřbitov



Cesty – současný stav



Kolumbárium



Nádrž s vodou, odpady, vodní sloupek




Zídky u schodiště



Opěrná zeď u schodiště





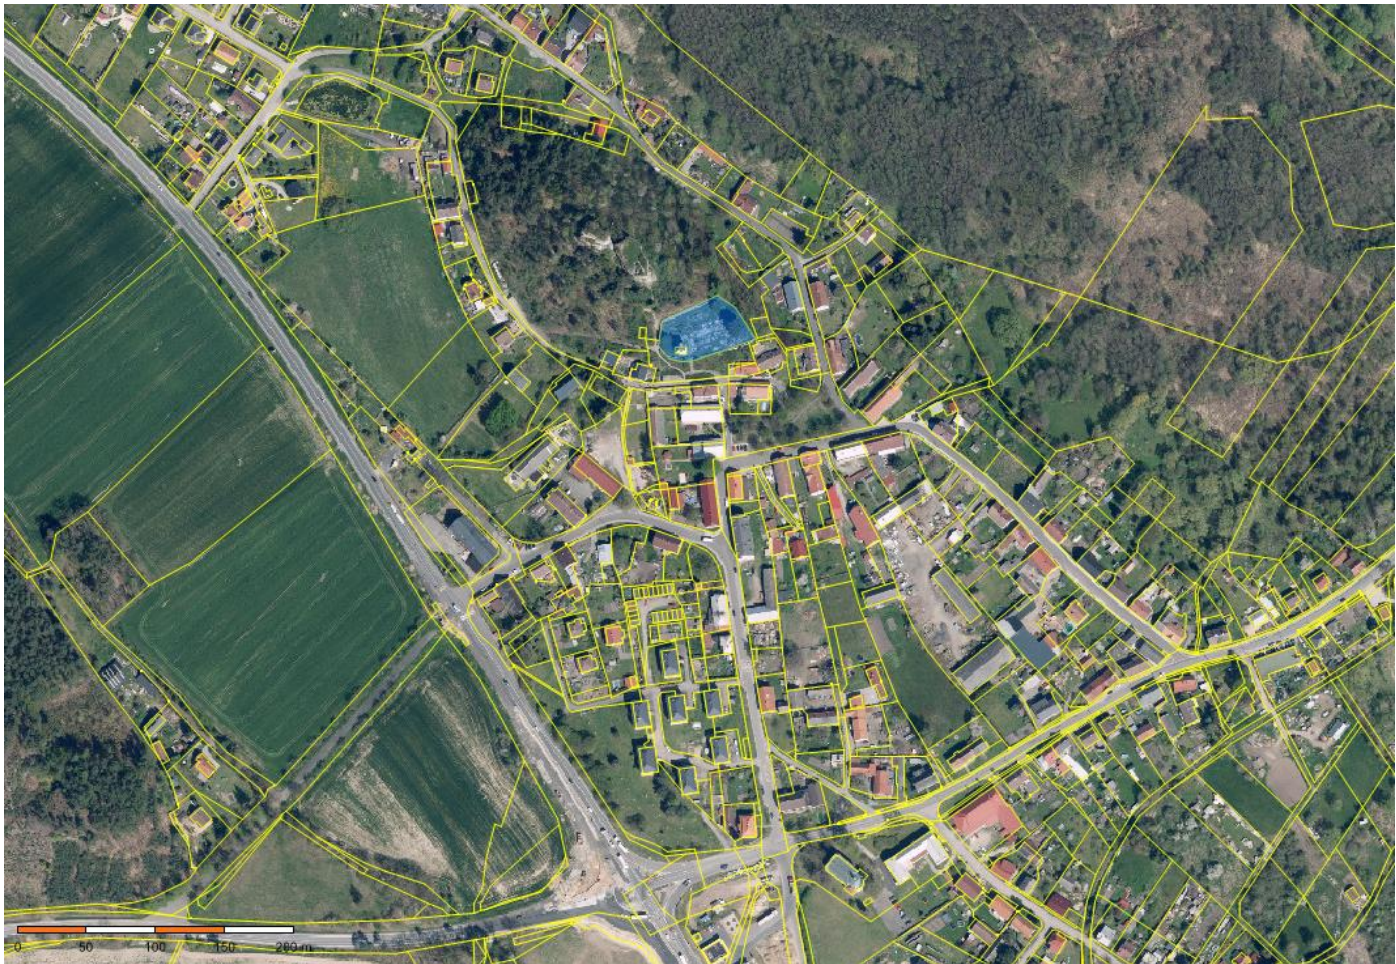


 Dotčené území (hřbitov)



 OMNI CIMITERIUM z.s.

Název projektu:	Částečná revitalizace hřbitova Jestřebí		
Lokalita:	Hřbitov Jestřebí, 471 61 Jestřebí, GPS 50.6116136N, 14.5815022E p.č. 103/9, 131 – k.ú. Jestřebí u České Lípy		
Investor:	Obec Jestřebí, čp. 142, 471 61 Jestřebí, IČ: 00260878		
Projektant:	Omni Cimiterium z.s., Londýnská 254/7, 120 00 Praha 2, IČ: 09765859		
Zodpov. projektant:	doc. Ing. arch. Patrik Kotas, ČKA 00560		
Stupeň dokumentace:	Dokumentace pro povolení stavby		
Část dokumentace:	C	Dílčí část:	C.1
	Situační výkresy		
Měřítko:	-	Datum:	15.2.2026
Číslo výkresu:	Název výkresu:		
C.1	Situační výkres širších vztahů		

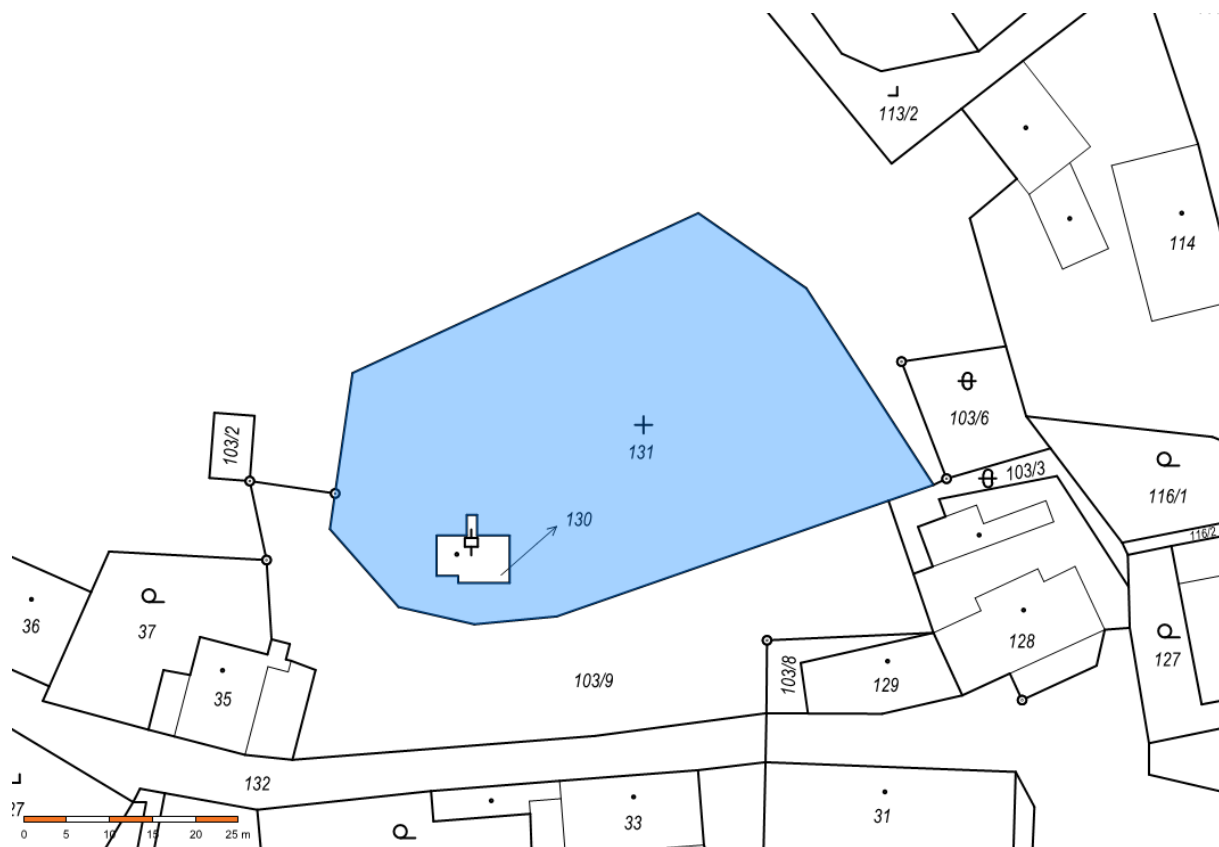

Dotčené území (hřbitov)



 OMNI CIMITERIUM z.s.

Název projektu:		Částečná revitalizace hřbitova Jestřebí	
Lokalita:		Hřbitov Jestřebí, 471 61 Jestřebí, GPS 50.6116136N, 14.5815022E p.č. 103/9, 131 – k.ú. Jestřebí u České Lípy	
Investor:		Obec Jestřebí, čp. 142, 471 61 Jestřebí, IČ: 00260878	
Projektant:		Omni Cimiterium z.s., Londýnská 254/7, 120 00 Praha 2, IČ: 09765859	
Zodpov. projektant:		doc. Ing. arch. Patrik Kotas, ČKA 00560	
Stupeň dokumentace:		Dokumentace pro povolení stavby	
Část dokumentace:		C	Dílčí část: C.2
		Situační výkresy	
Měřítko:		1:500	Datum: 15.2.2026
Číslo výkresu:		Název výkresu:	
C.2		Katastrální situační výkres	

Hřbitov Jestřebí - celkové řešení projektu

Legenda

- Nové cesty, žulové kostky
- Kolumbárium



Název projektu:	Revitalizace hřbitova Jestřebí		
Lokalita:	Hřbitov Jestřebí, 471 61 Jestřebí, GPS 50.6116136N, 14.5815022E		
	p.č. 103/9, 131 - k.ú. Jestřebí u České Lípy		
Investor:	Obec Jestřebí, čp. 142, 471 61 Jestřebí, IČ: 00260878		
Projektant:	Omni Cimiterium z.s., Londýnská 254/7, 120 00 Praha 2, IČ: 09765859		
Zodpov. projektant	doc. Ing. arch. Patrik Kotas, ČKA 00560		
Stupeň dokumentace:	Dokumentace pro povolení stavby		
Část dokumentace:	D.1	Dílčí část:	D.1.
	Architektonicko-stavební řešení		
Měřítko:	-	Datum:	15.2.2026
Číslo výkresu:	Název výkresu:		
01	Celkové řešení - půdorys		

Nově řešené cesty, žulové kostky




Legenda

 Nové plochy, žulové kostky

Název projektu:	Revitalizace hřbitova Jestřebí		
Lokalita:	Hřbitov Jestřebí, 471 61 Jestřebí, GPS 50.6116136N, 14.5815022E		
	p.č. 103/9, 131 - k.ú. Jestřebí u České Lípy		
Investor:	Obec Jestřebí, čp. 142, 471 61 Jestřebí, IČ: 00260878		
Projektant:	Omni Cimiterium z.s., Londýnská 254/7, 120 00 Praha 2, IČ: 09765859		
Zodpov. projektant	doc. Ing. arch. Patrik Kotas, ČKA 00560		
Stupeň dokumentace:	Dokumentace pro povolení stavby		
Část dokumentace:	D.2	Dílčí část:	D.2.1
	Architektonicko-stavební řešení		
Měřítko:	-	Datum:	15.2.2026
Číslo výkresu:	Název výkresu:		
04	Nové cesty - půdorys		





Kolumbárium - půdorys

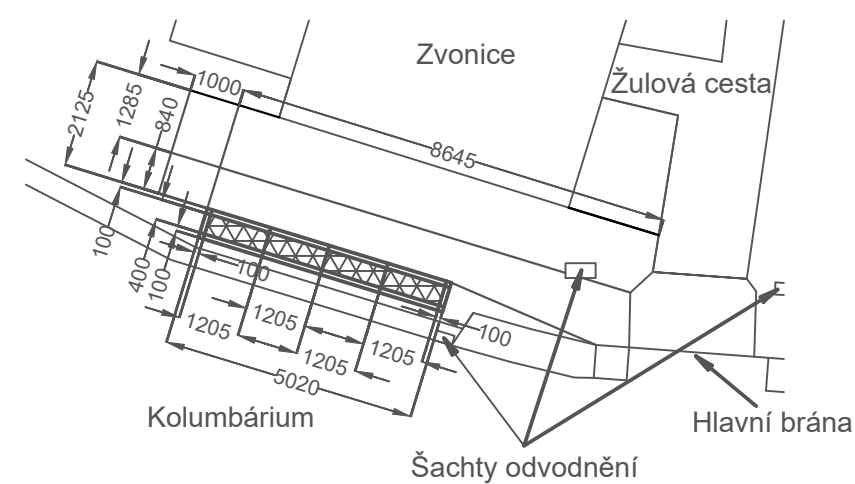

Legenda



 Kolumbárium

Název projektu:	Revitalizace hřbitova Jestřebí		
Lokalita:	Hřbitov Jestřebí, 471 61 Jestřebí, GPS 50.6116136N, 14.5815022E		
	p.č. 103/9, 131 - k.ú. Jestřebí u České Lípy		
Investor:	Obec Jestřebí, čp. 142, 471 61 Jestřebí, IČ: 00260878		
Projektant:	Omni Cimiterium z.s., Londýnská 254/7, 120 00 Praha 2, IČ: 09765859		
Zodpov. projektant	doc. Ing. arch. Patrik Kotas, ČKA 00560		
Stupeň dokumentace:	Dokumentace pro povolení stavby		
Část dokumentace:	D.3	Dílčí část:	D.3.1
	Architektonicko-stavební řešení		
Měřítko:	-	Datum:	15.2.2026
Číslo výkresu:	Název výkresu:		
07	Kolumbárium - půdorys		

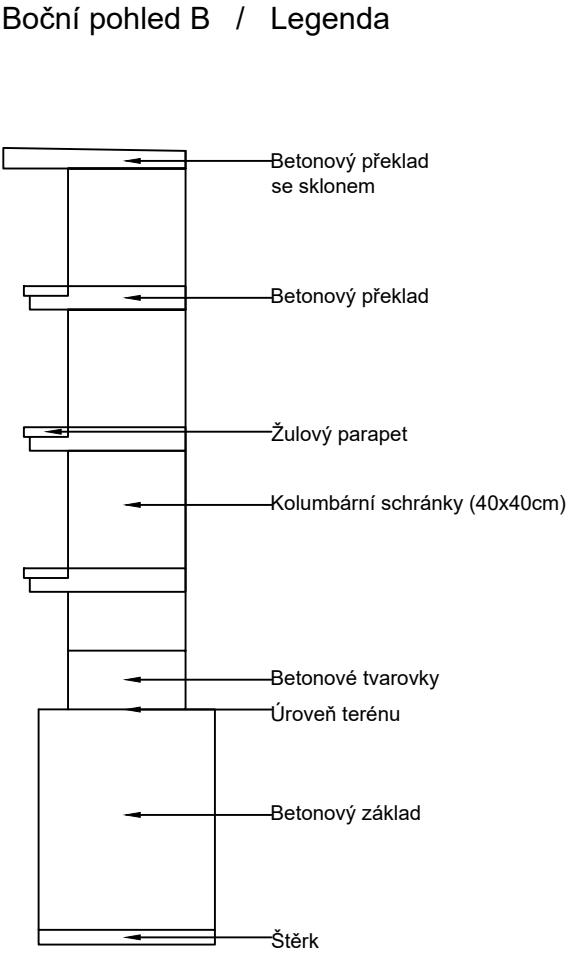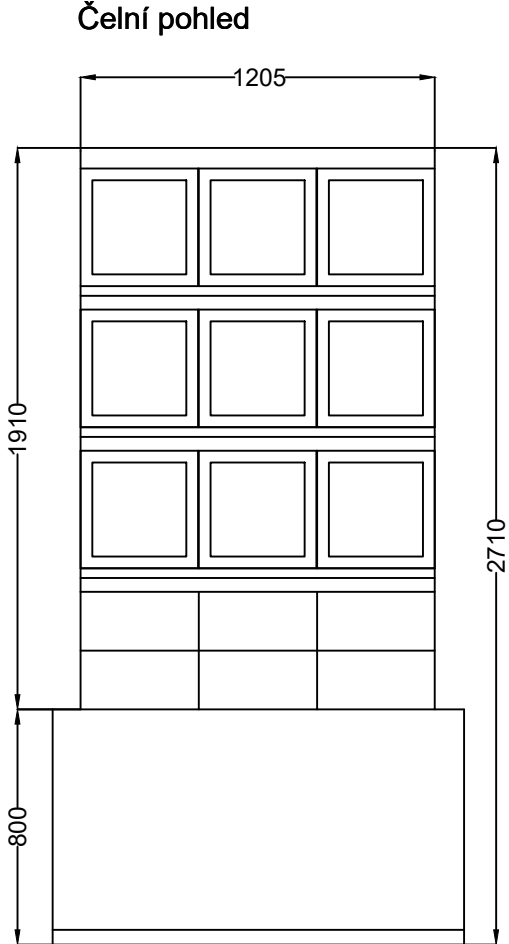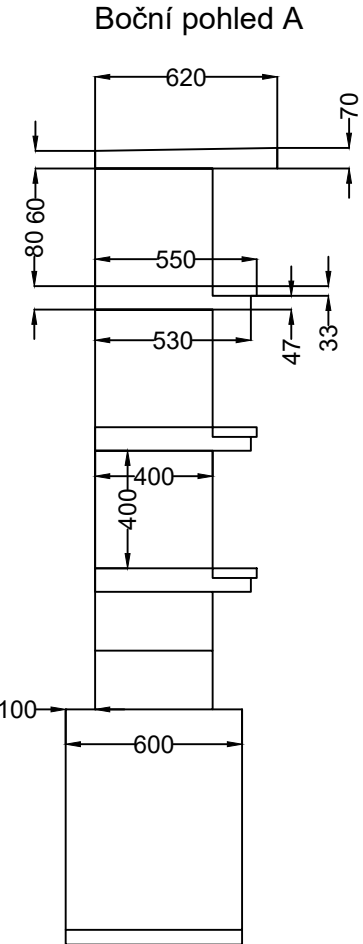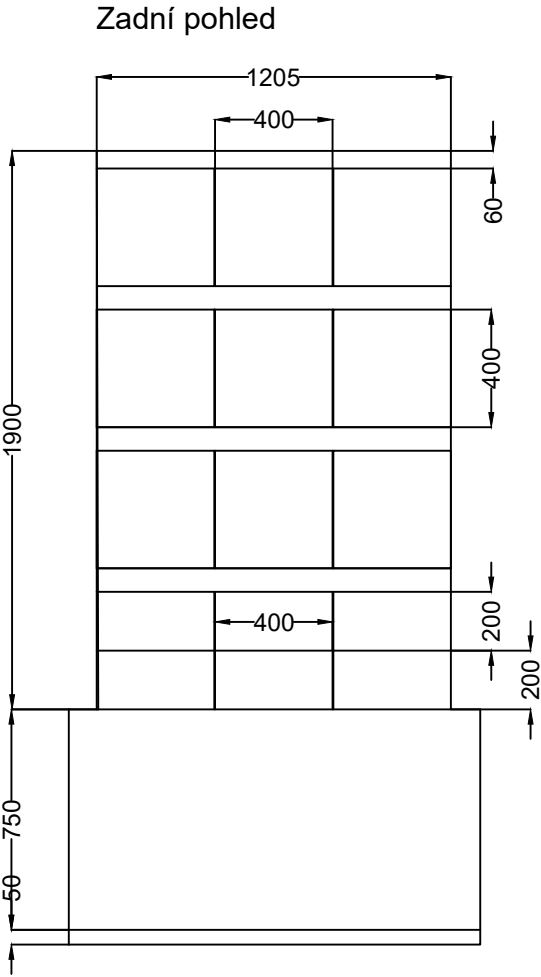


Vztah
kolumbárium - hřbitovní zeď

Boční pohled

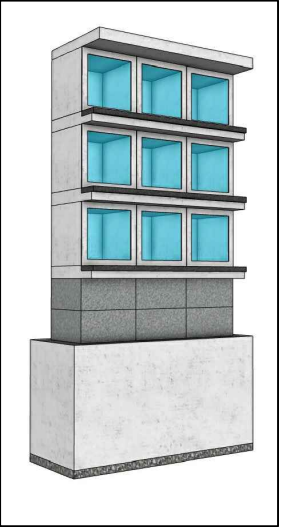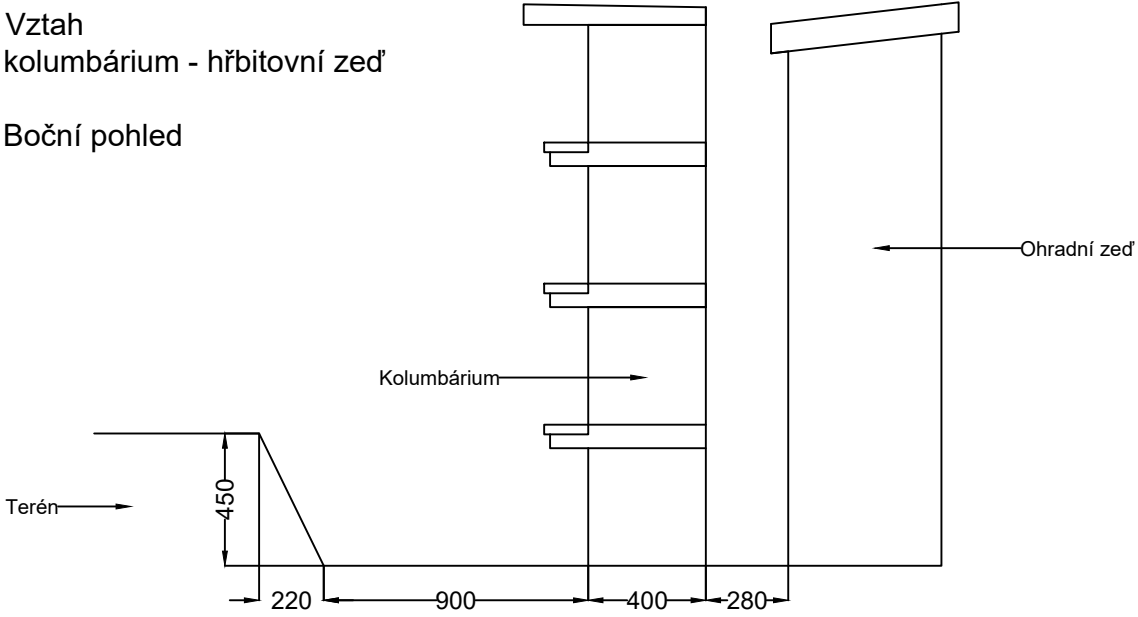


Název projektu:	Revitalizace hřbitova Jestřebí		
Lokalita:	Hřbitov Jestřebí, 471 61 Jestřebí, GPS 50.6116136N, 14.5815022E		
	p.č. 131, 130 - k.ú. Jestřebí u České Lípy		
Investor:	Obec Jestřebí, čp. 142, 471 61 Jestřebí, IČ: 00260878		
Projektant:	Omni Cimiterium z.s., Londýnská 254/7, 120 00 Praha 2, IČ: 09765859		
Zodpov. projektant	doc. Ing. arch. Patrik Kotas, ČKA 00560		
Stupeň dokumentace:	Dokumentace pro povolení stavby		
Část dokumentace:	D.3	Dílčí část:	D.3.2
Architektonicko-stavební řešení			
Měřítko:	-	Datum:	15.2.2026
Číslo výkresu:	Název výkresu:		
08	Kolumbárium - pohledy		

Kolumbárium – model základního modulu

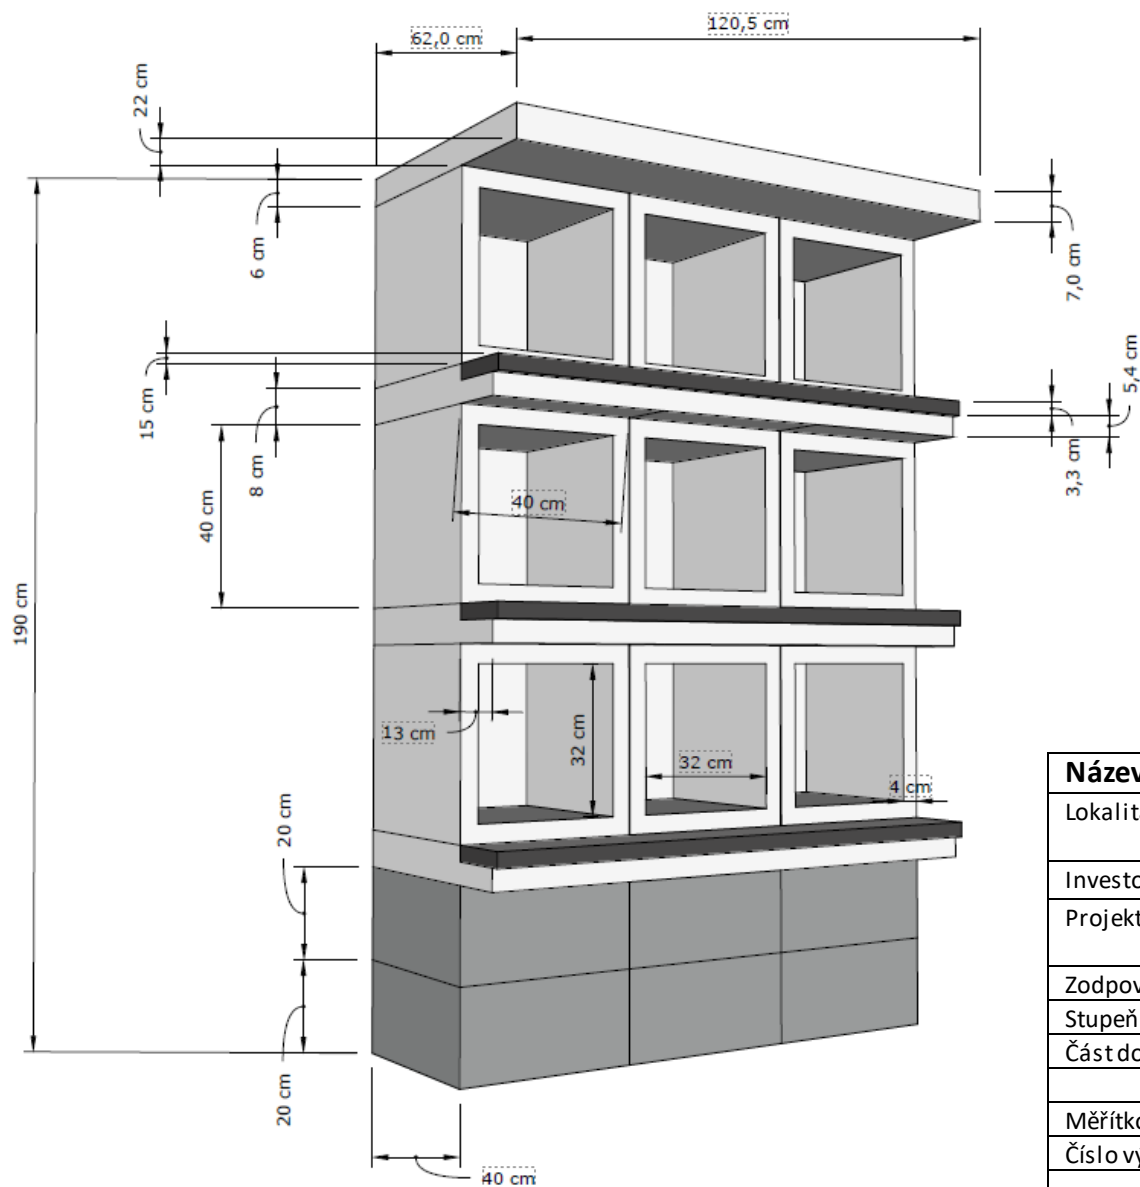


Kolumbárium – 4 moduly

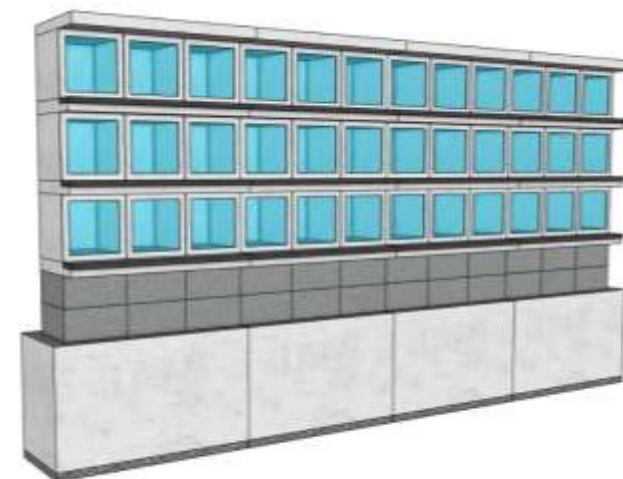

Název projektu:	Částečná revitalizace hřbitova Jestřebí		
Lokalita:	Hřbitov Jestřebí, 471 61 Jestřebí, GPS p.č. 131, 130 – k.ú. Jestřebí u České Lípy		
Investor:	Obec Jestřebí, čp. 142, 471 61 Jestřebí, IČ: 00260878		
Projektant:	Omni Cimiterium z.s., Londýnská 254/7, 120 00 Praha 2 IČ: 09765859		
Zodpov. projektant	doc. Ing. arch. Patrik Kotas, ČKA 00560		
Stupeň dokumentace:	Dokumentace pro povolení stavby		
Část dokumentace:	D.3	Dílčí část:	D.3.3
Architektonicko-stavební řešení			
Měřítko:	-	Datum:	15.2.2026
Číslo výkresu:	Název výkresu:		
09	Kolumbárium - model		

Plocha na nádoby s odpadem, nádrž s vodou

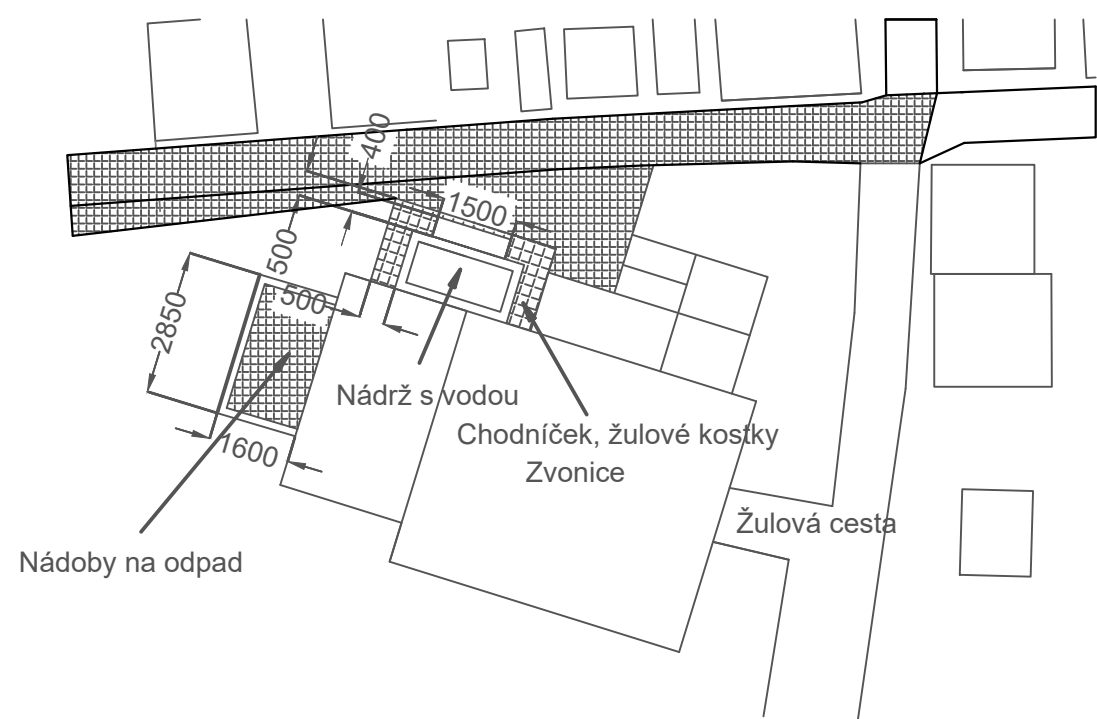

Legenda

Nové cesty, žulové kostky

Název projektu:	Revitalizace hřbitova Jestřebí		
Lokalita:	Hřbitov Jestřebí, 471 61 Jestřebí, GPS 50.6116136N, 14.5815022E		
	p.č. 103/9, 131 - k.ú. Jestřebí u České Lípy		
Investor:	Obec Jestřebí, čp. 142, 471 61 Jestřebí, IČ: 00260878		
Projektant:	Omni Cimiterium z.s., Londýnská 254/7, 120 00 Praha 2, IČ: 09765859		
Zodpov. projektant	doc. Ing. arch. Patrik Kotas, ČKA 00560		
Stupeň dokumentace:	Dokumentace pro povolení stavby		
Část dokumentace:	D.4	Dílčí část:	D.4.1
	Architektonicko-stavební řešení		
Měřítko:	-	Datum:	15.2.2026
Číslo výkresu:	Název výkresu:		
10	Nádrž s vodou, odpady - půdorys		