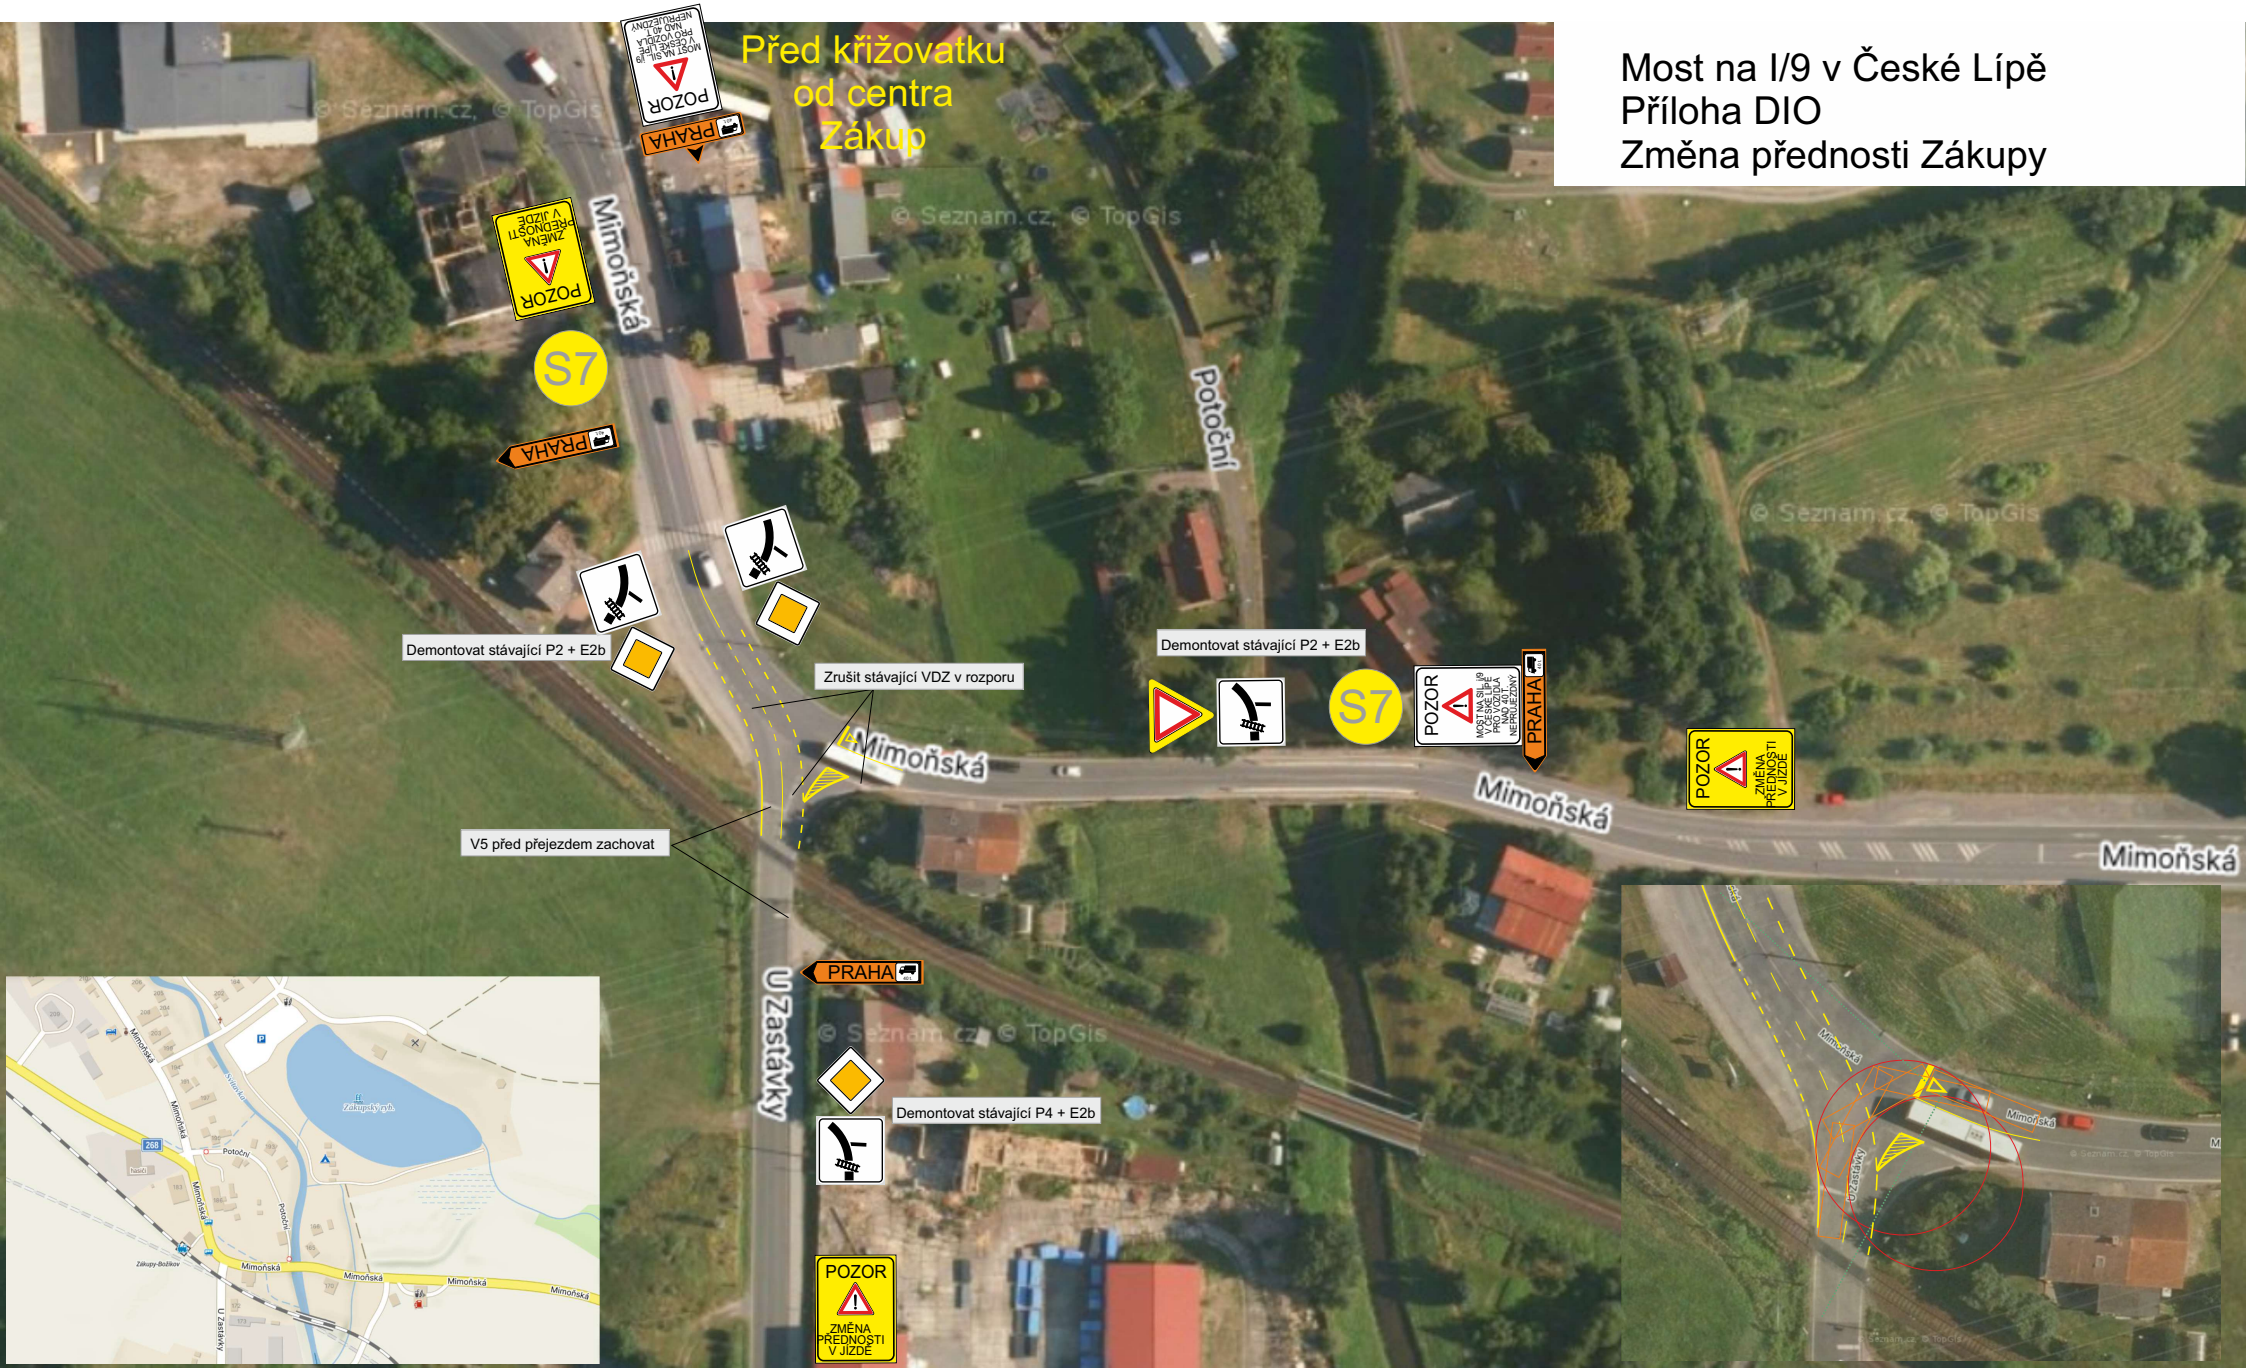

Most na I/9 v České Lípě
Příloha DIO
Změna přednosti Zákupy